


Fontdarquitectura

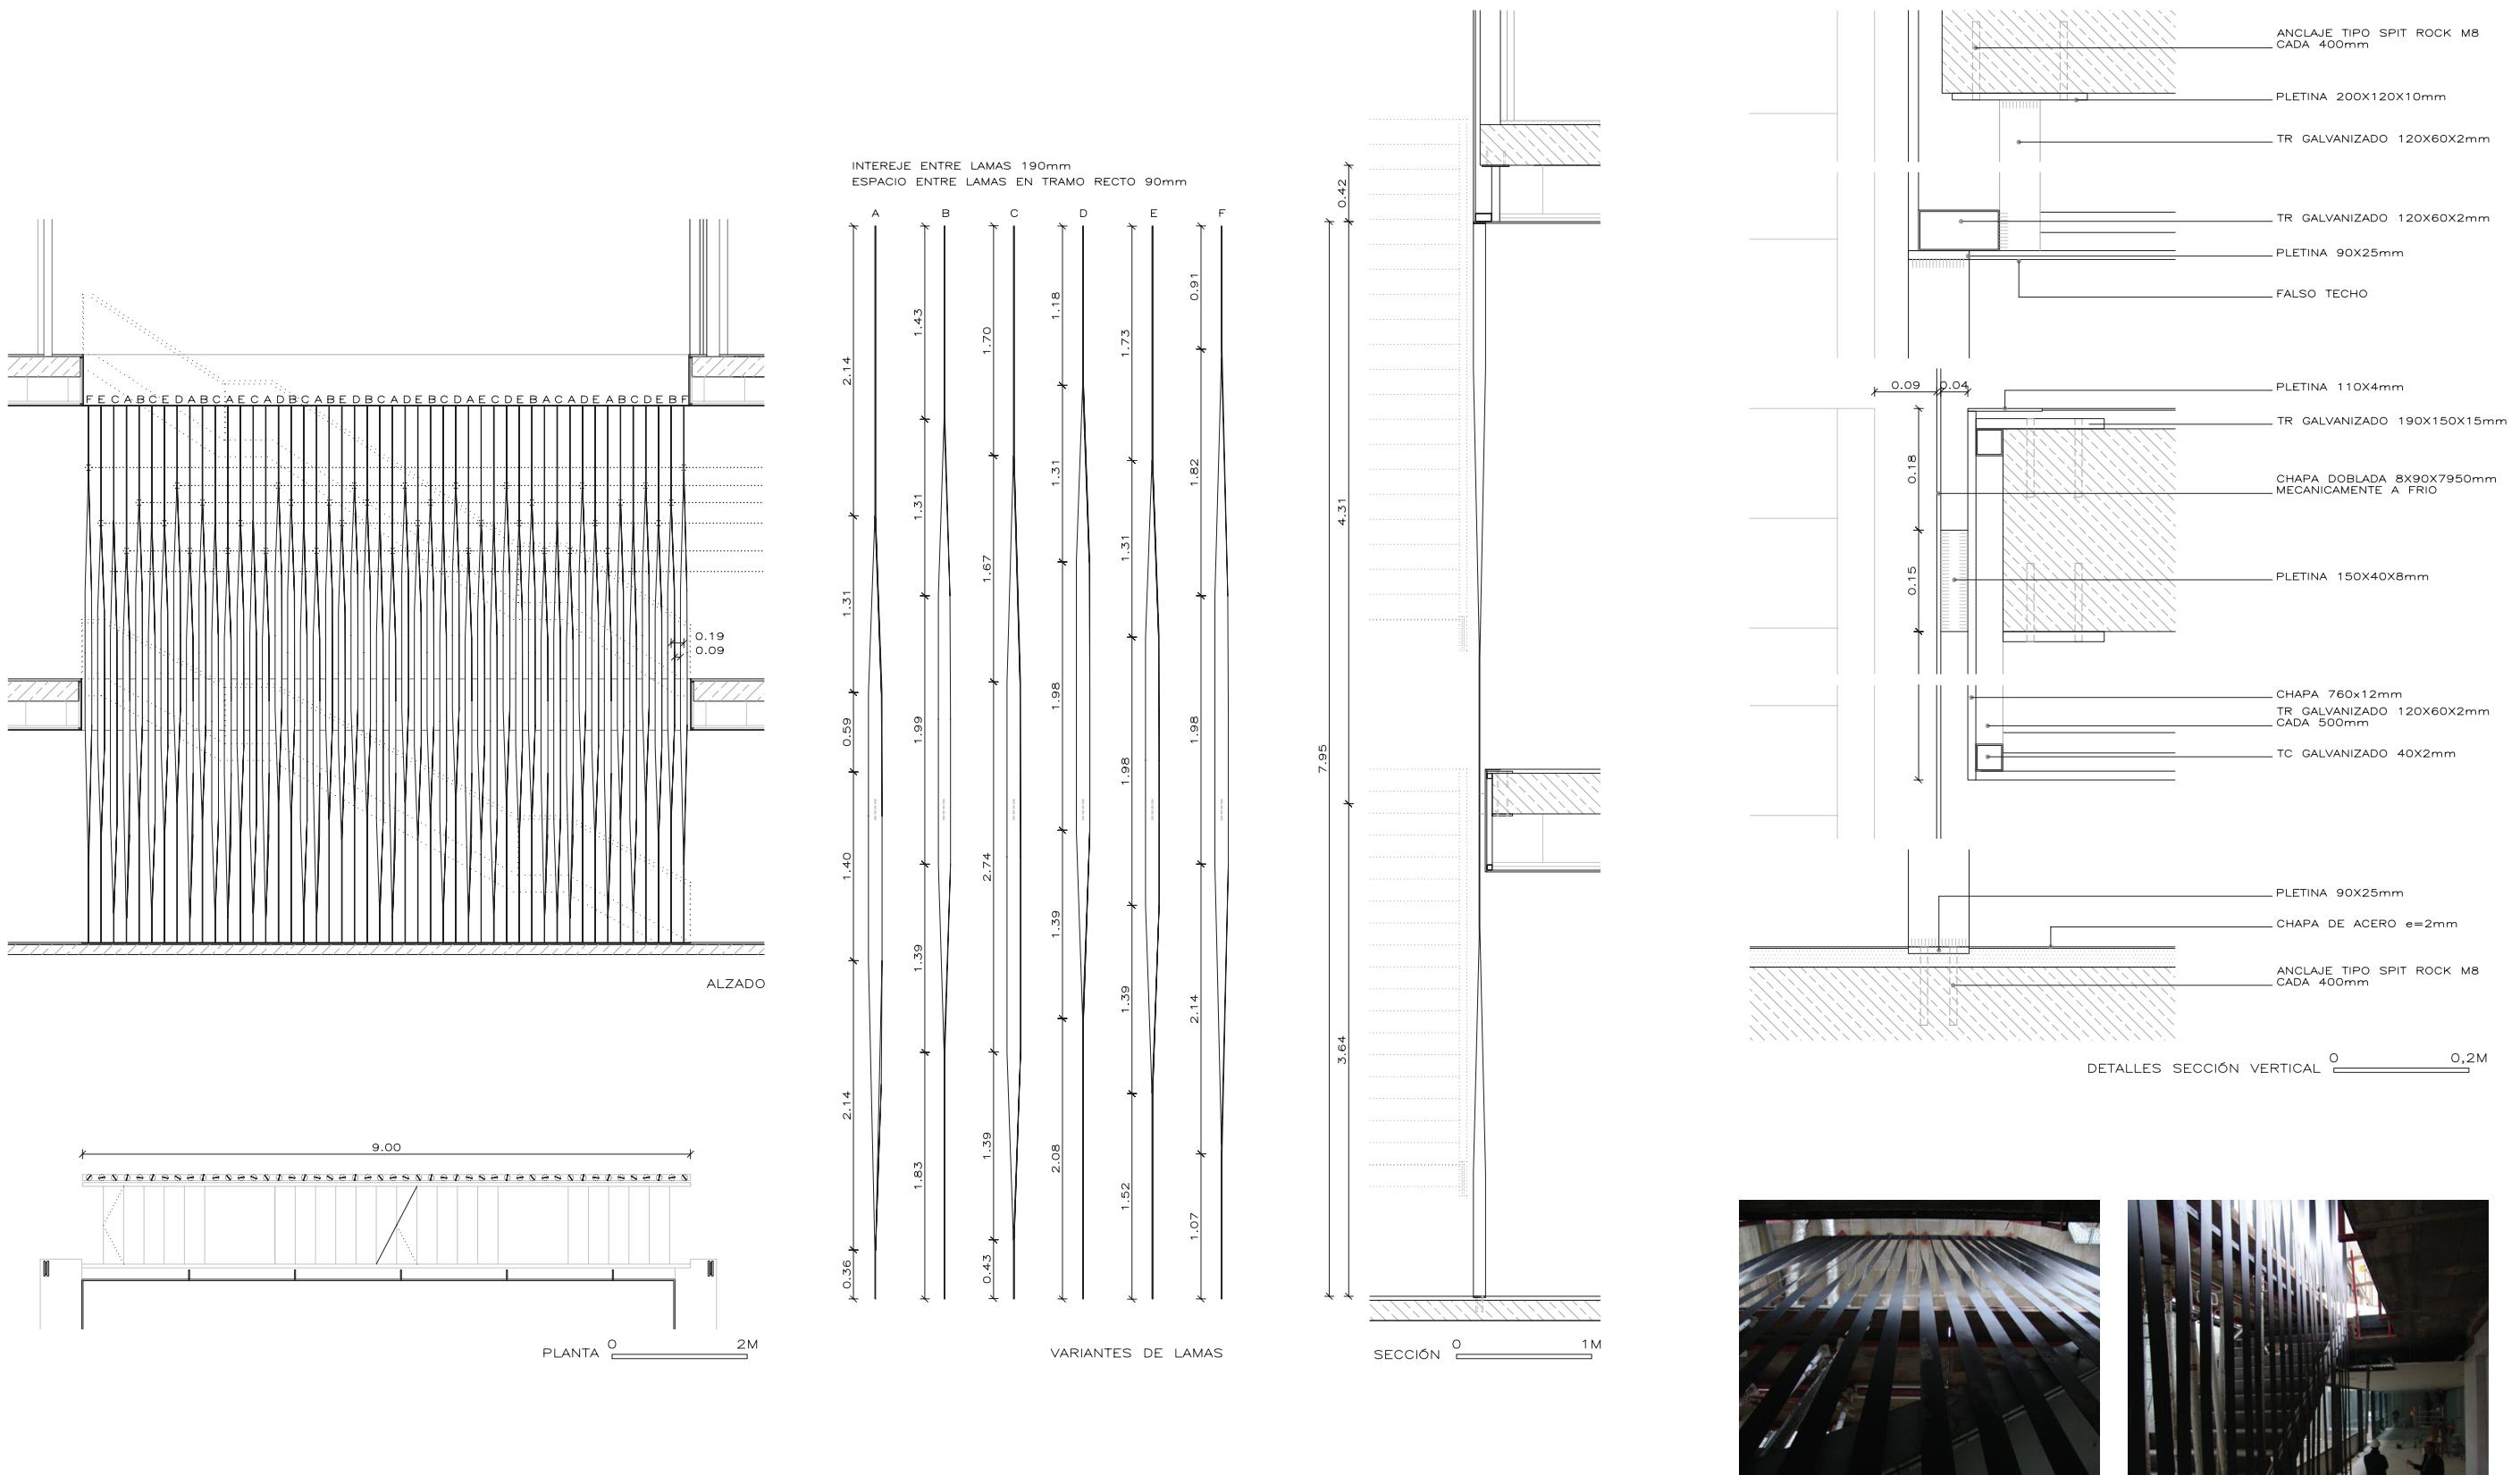

**Mampara de lamas de acero torcidas** RCR Arquitectes. Biblioteca, hogar del jubilado y espacio interior de manzana © RCR Arquitectes