




Fontdarquitectura

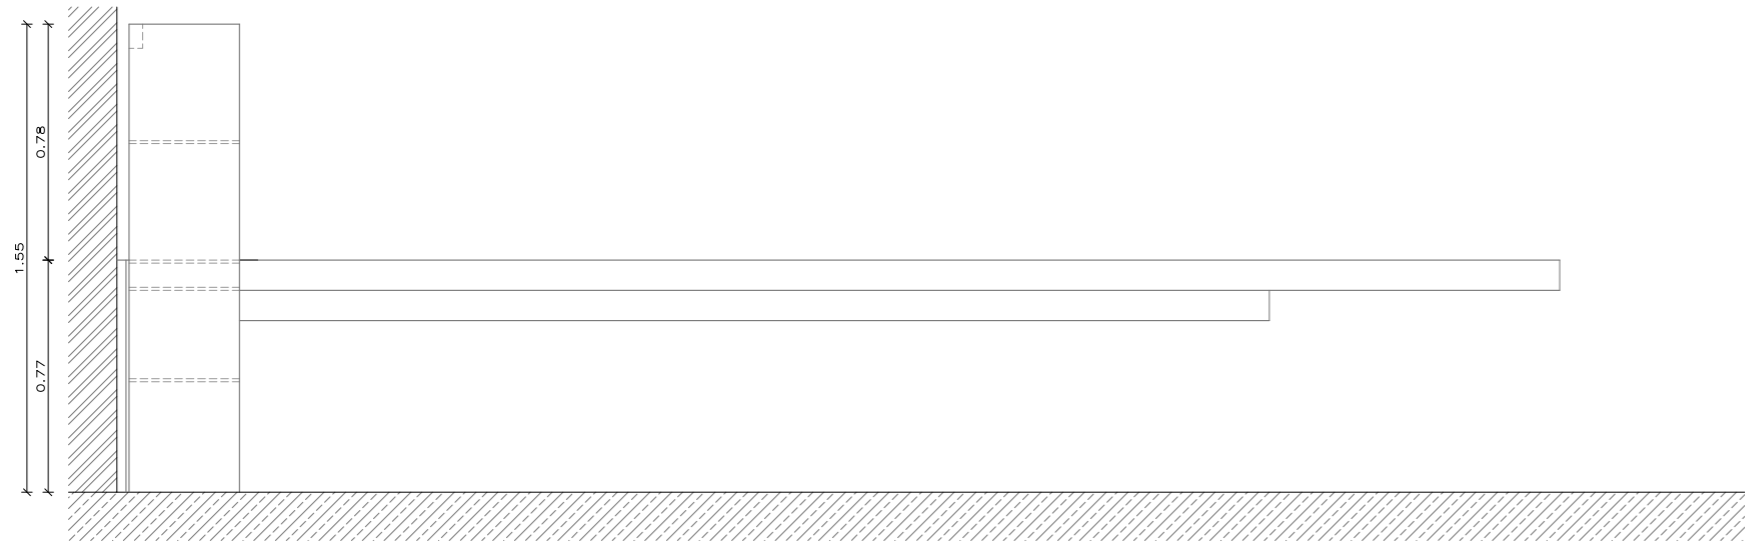


ALZADO LONGITUDINAL

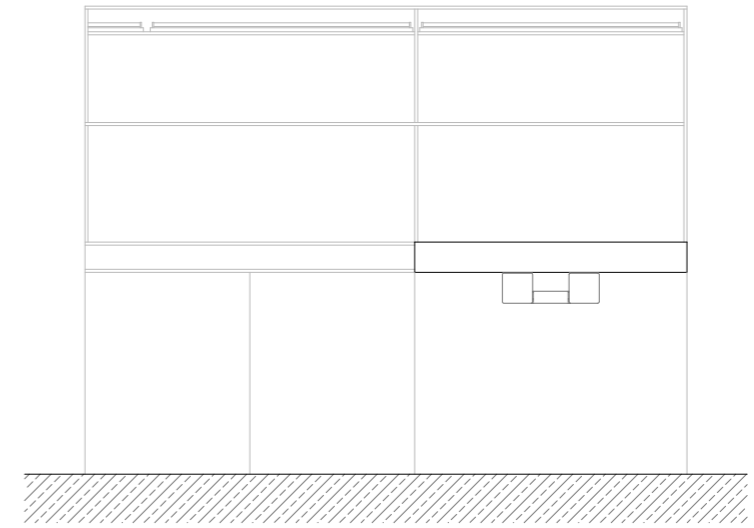


ALZADO TRANSVERSAL 0 0,5M

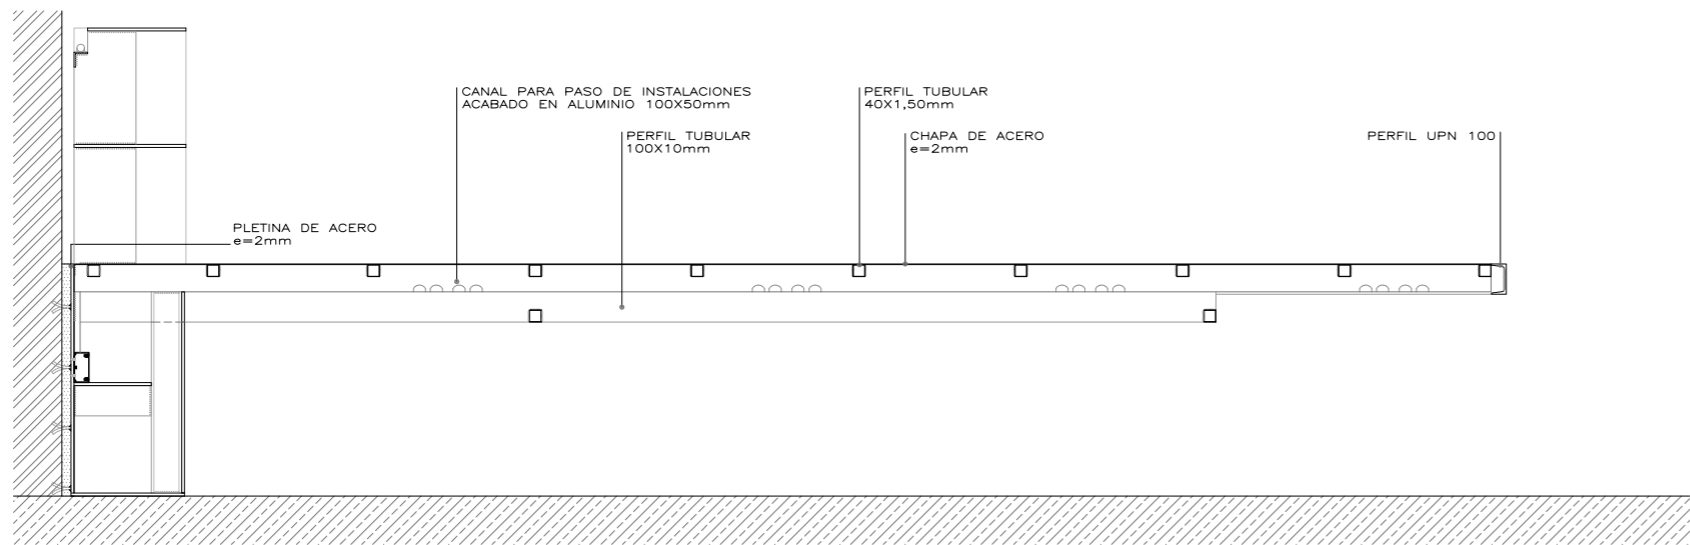

SECCIÓN LONGITUDINAL

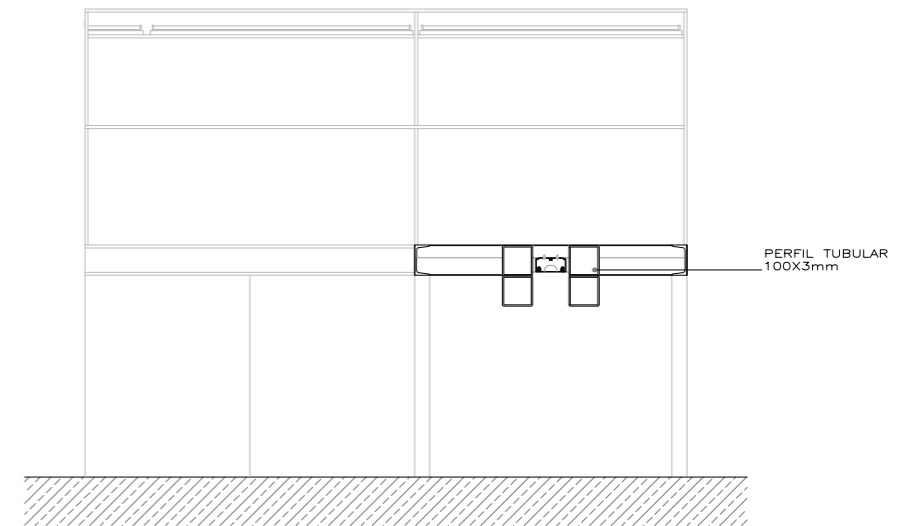

SECCIÓN TRANSVERSAL 0 0,5M

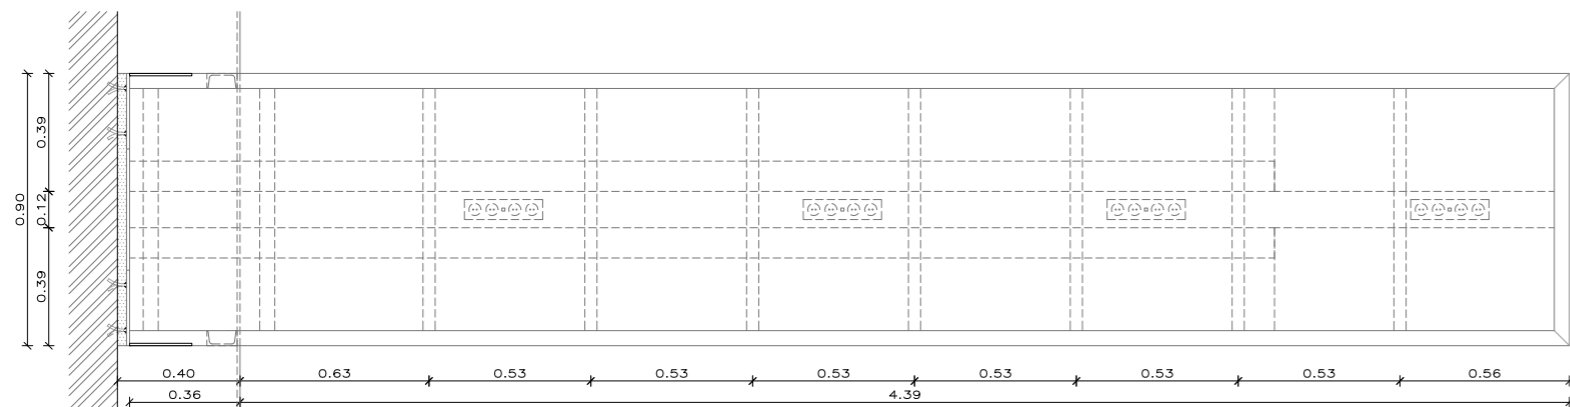

PLANTA

