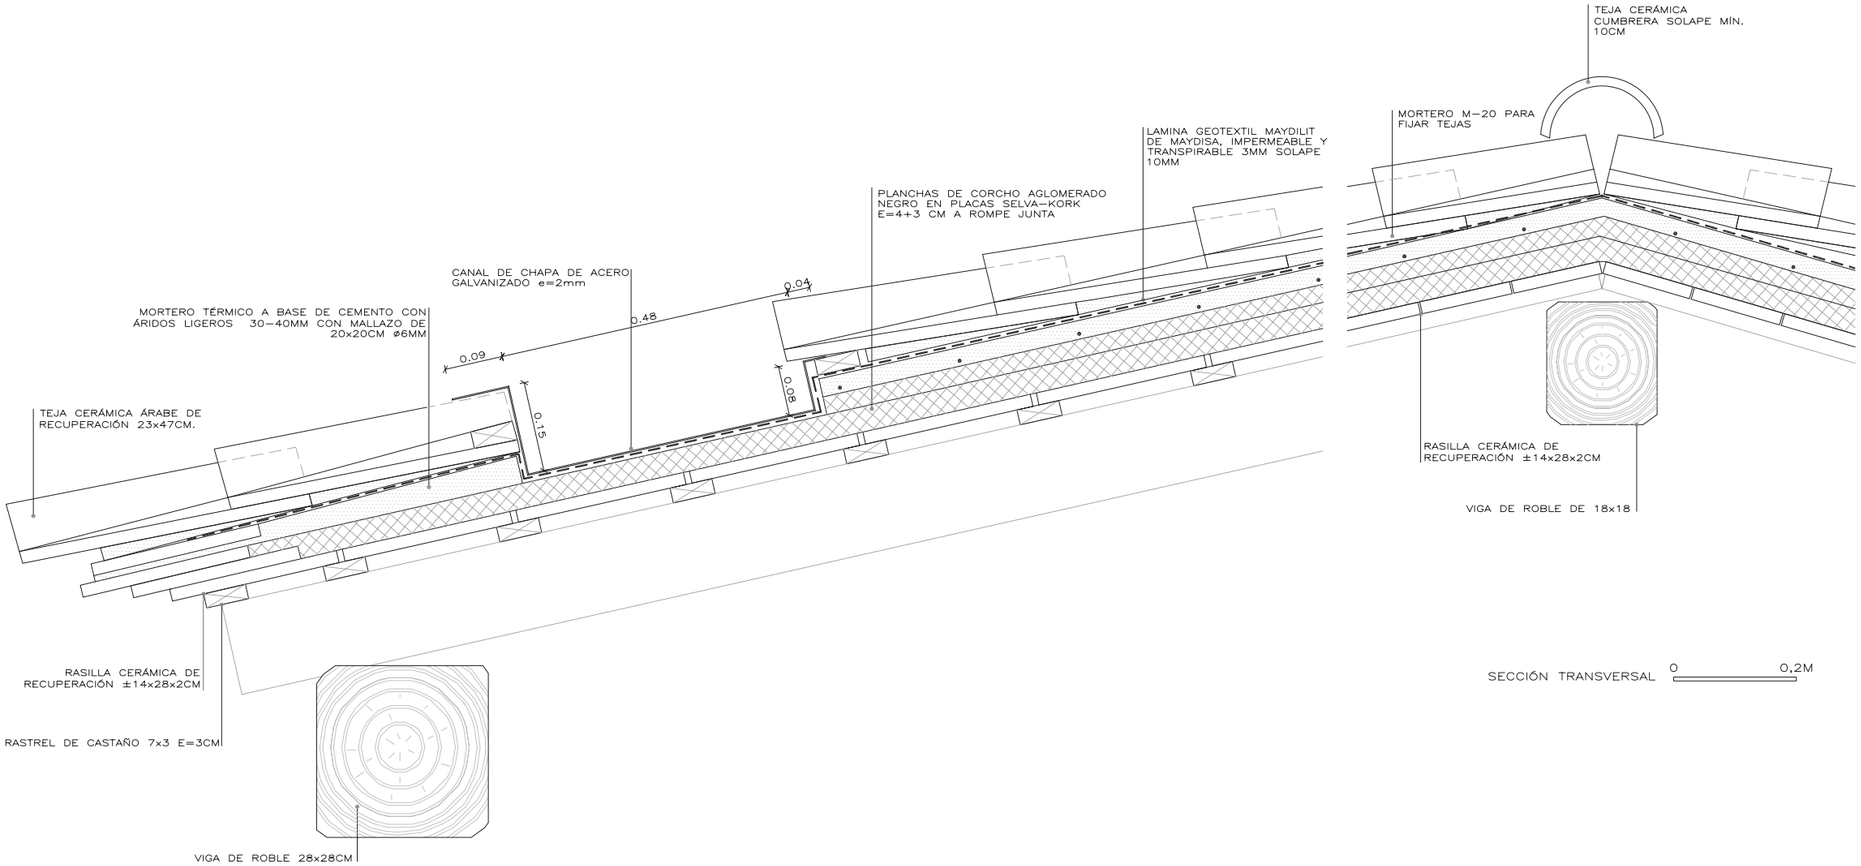

Canalón galvanizado oculto RCR Arquitectes. Mas del Vent © RCR Arquitectes