


ALZADO

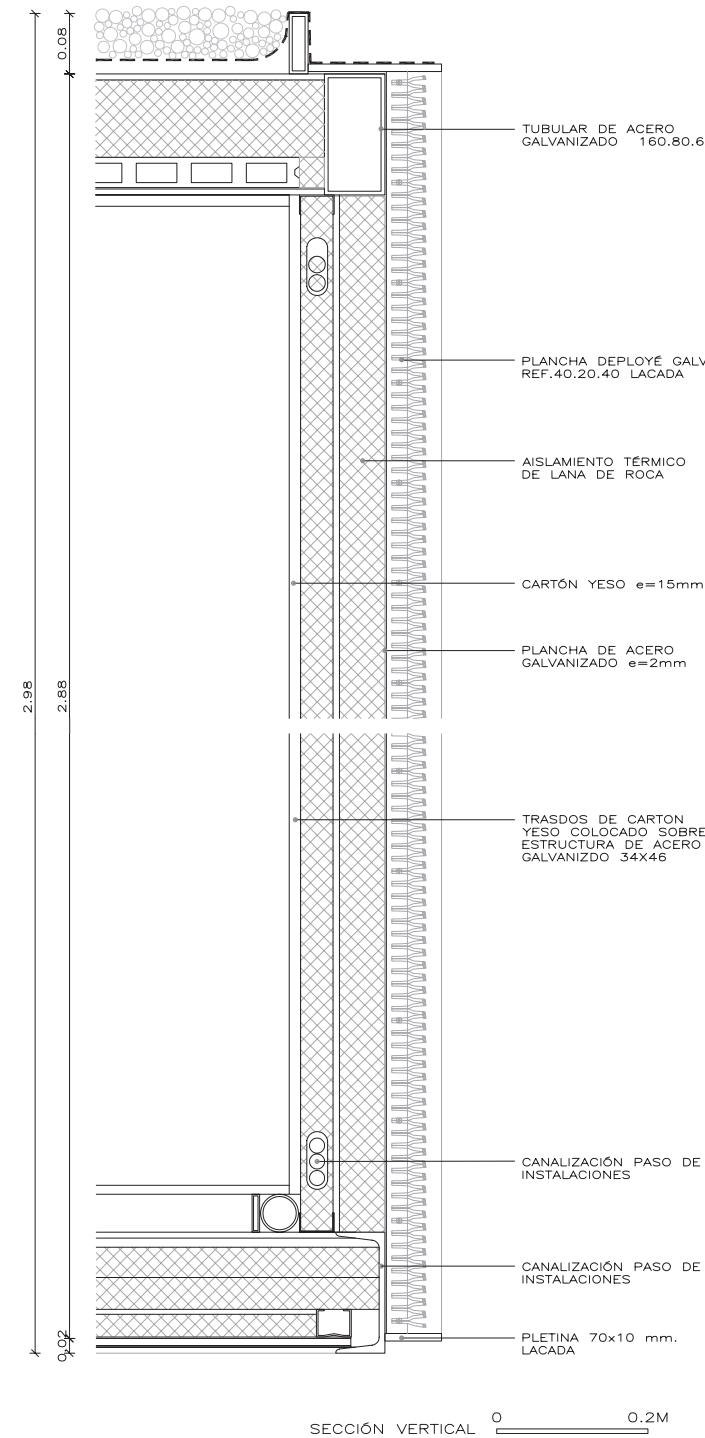

SECCIÓN VERTICAL 0 0.2M



Cierramiento vertical plancha deployé

RCR Arquitectes. Casa M-Lidia

© E. Pons

