


Fontdarquitectura

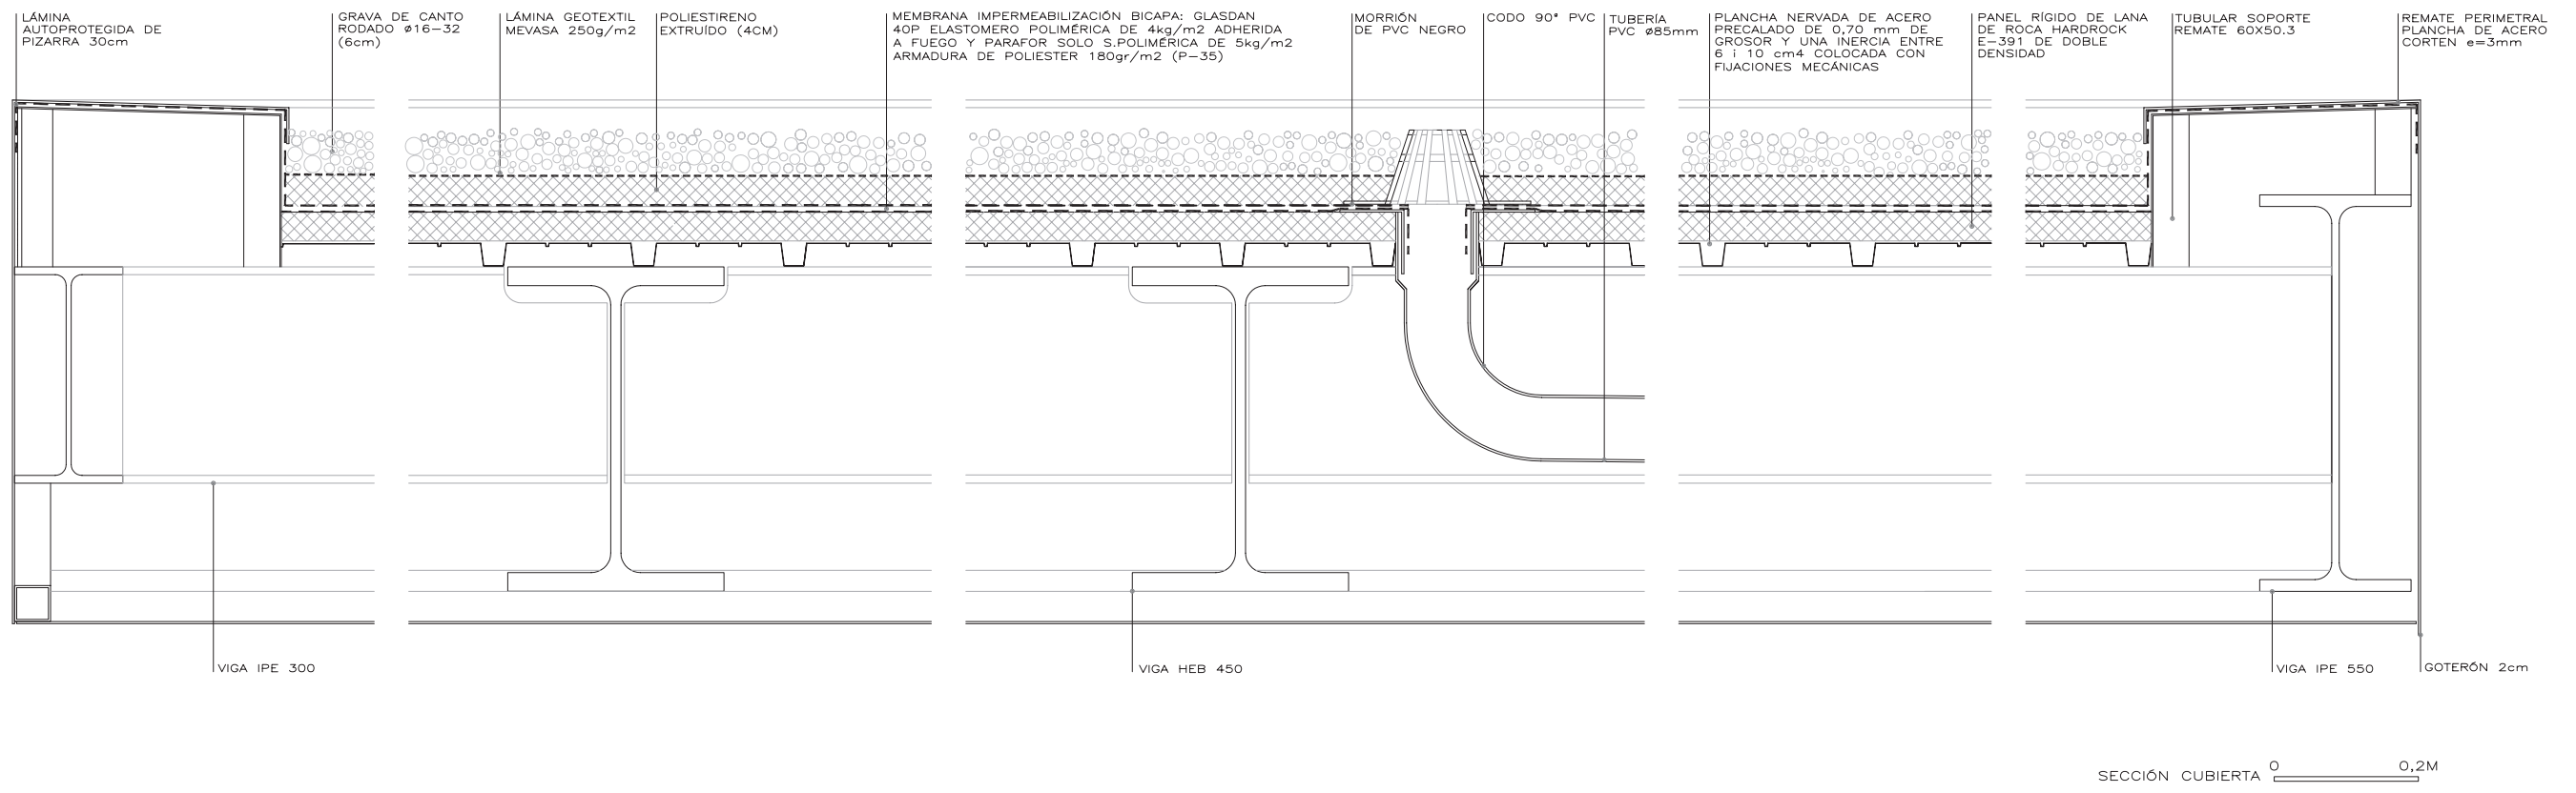

Cubierta plana con gravas

RCR Arquitectes. Edifici de serveis al Parc de l'Arbreda