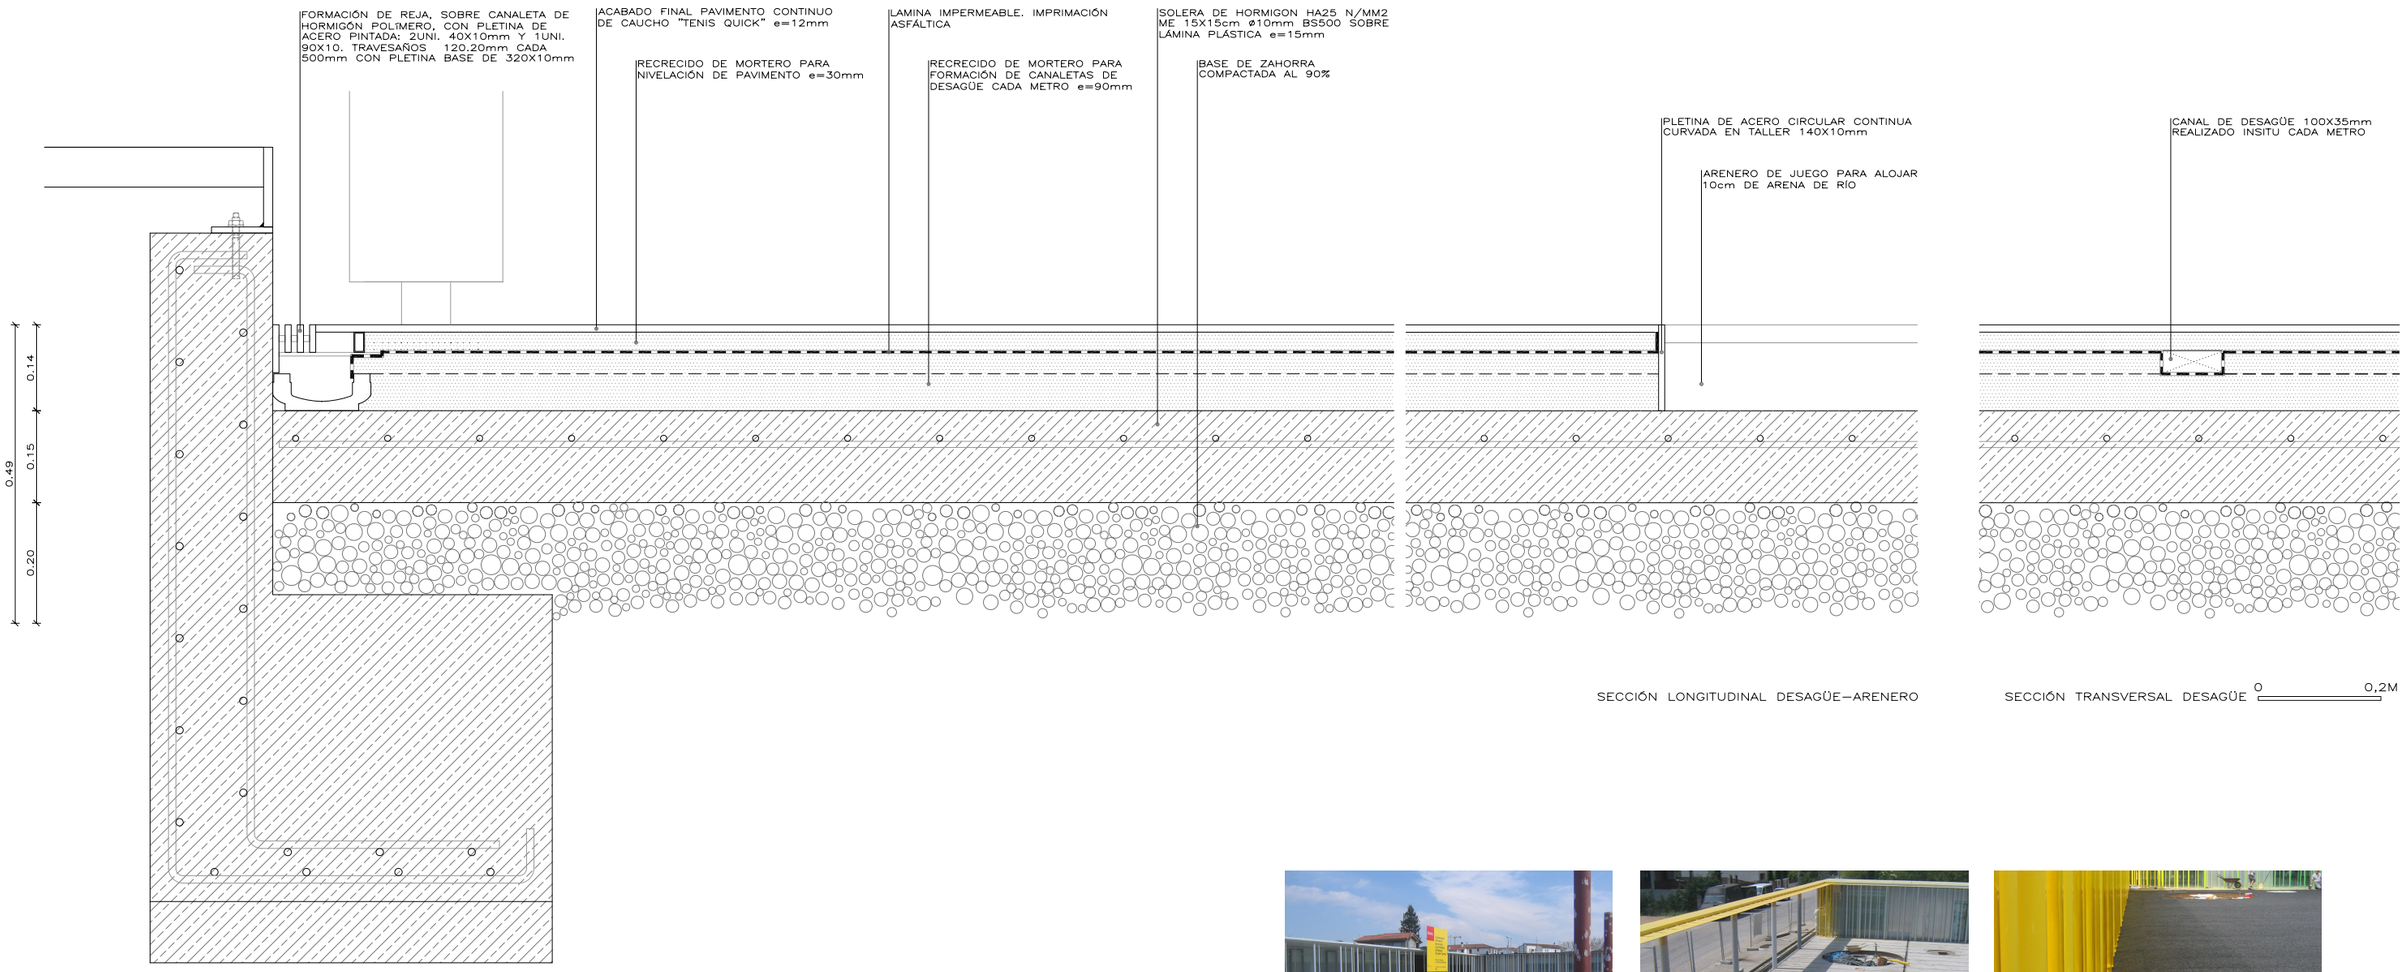

Pavimento continuo de caucho RCR Arquitectes. Guardería El petit Comte © RCR Arquitectes