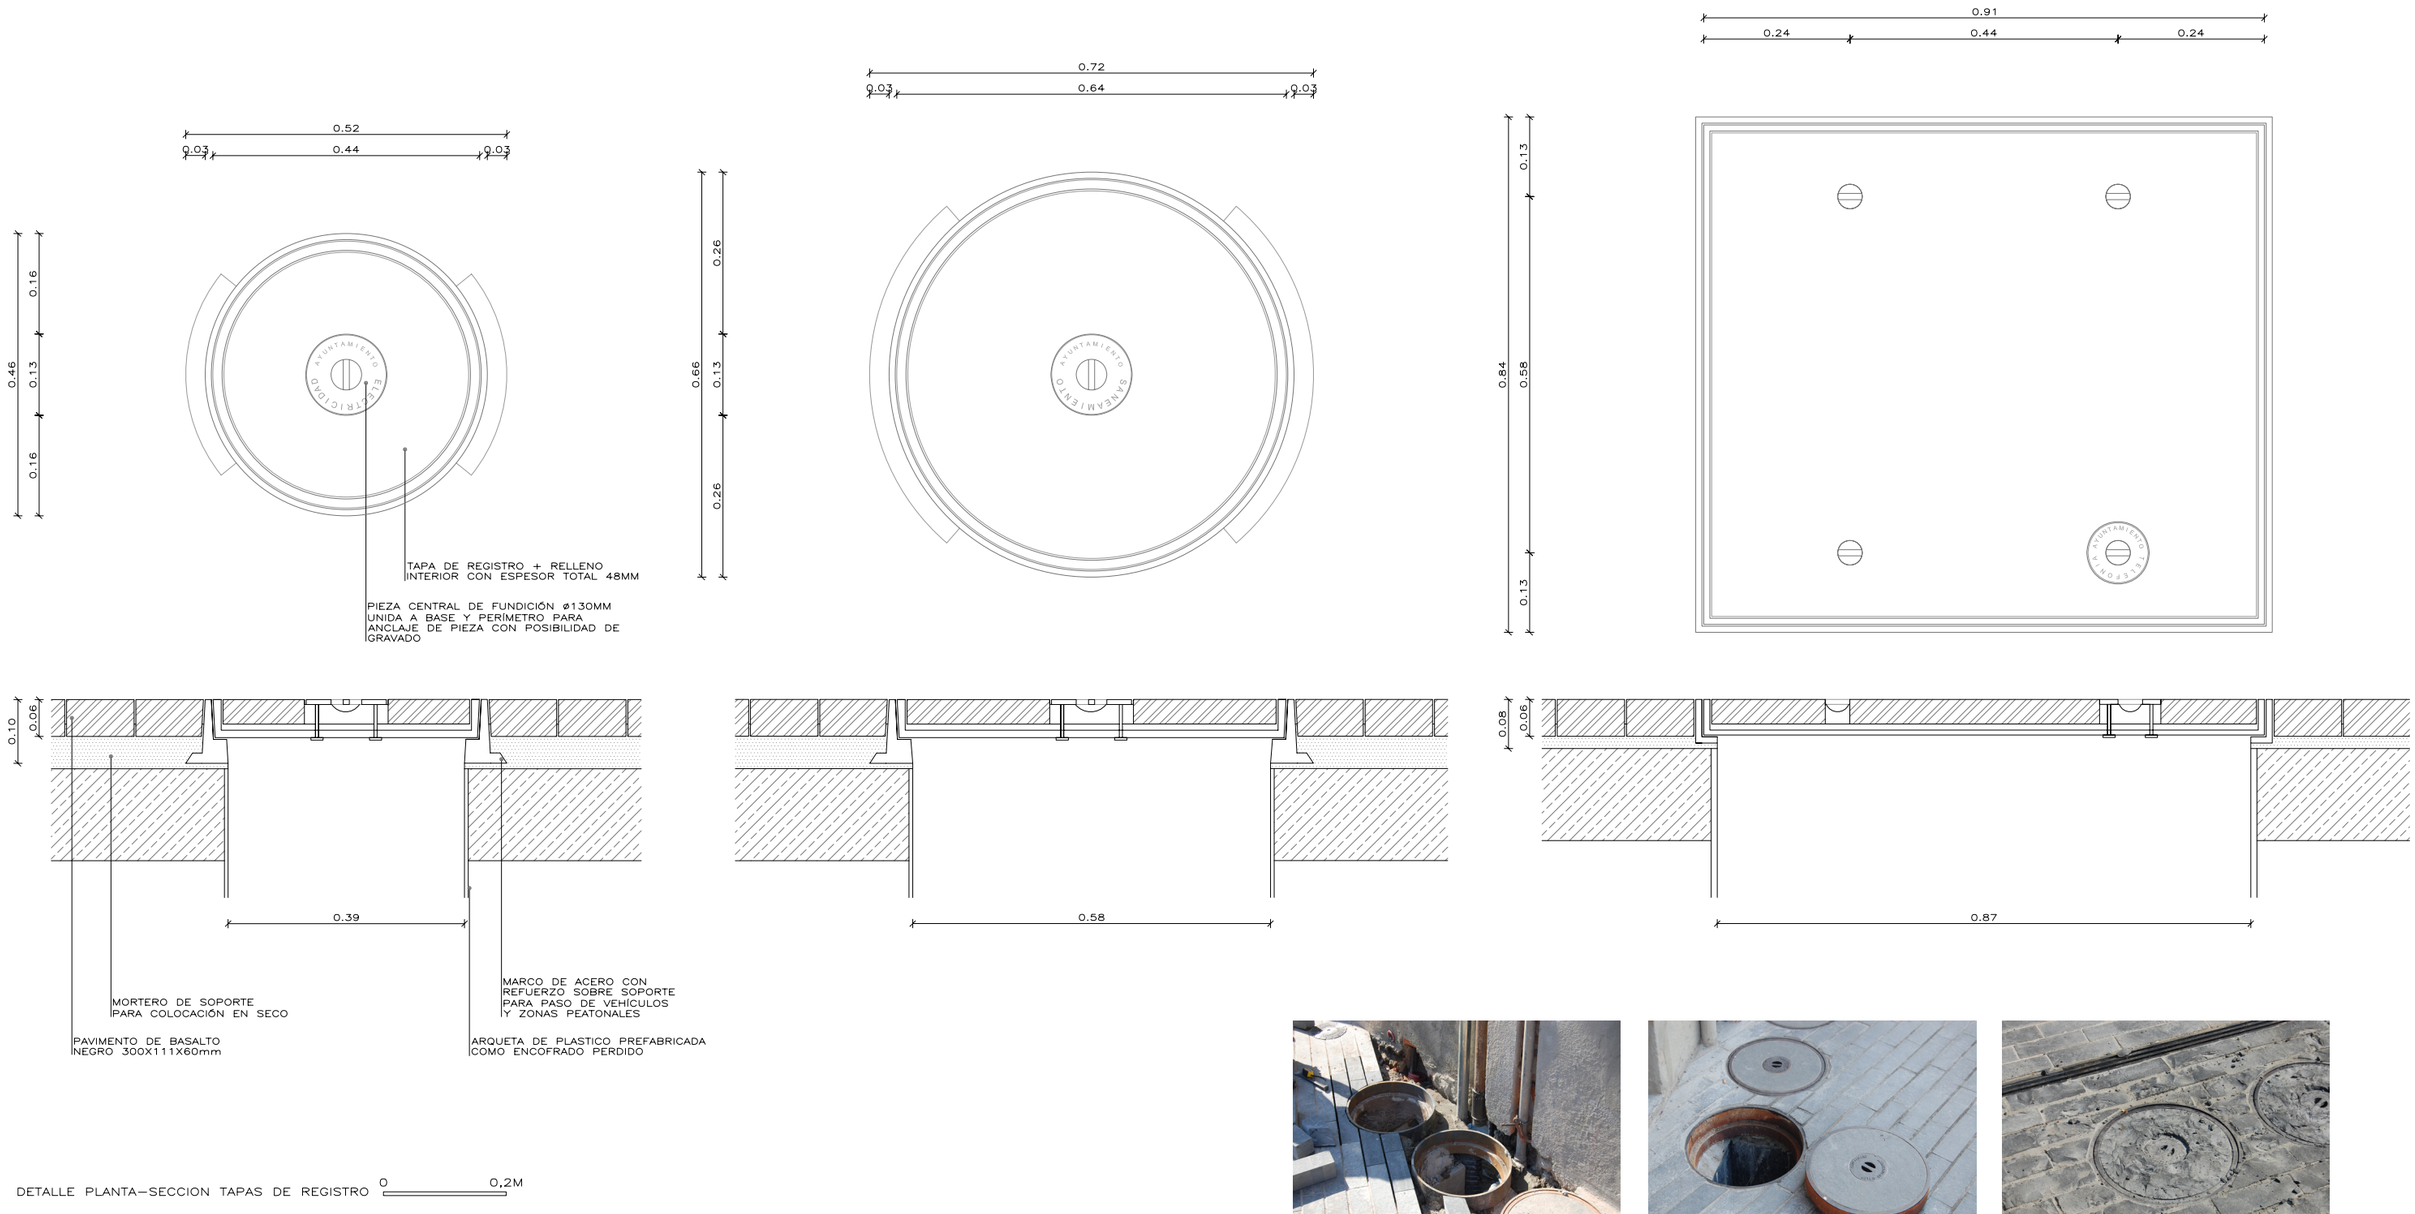

Marco y tapa de registro rehundido RCR Arquitectes. Espacio volcanico © RCR Arquitectes