
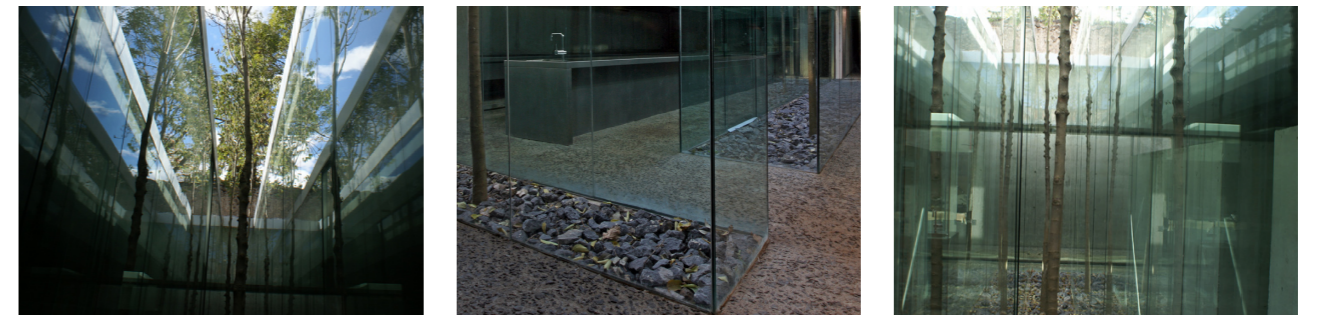
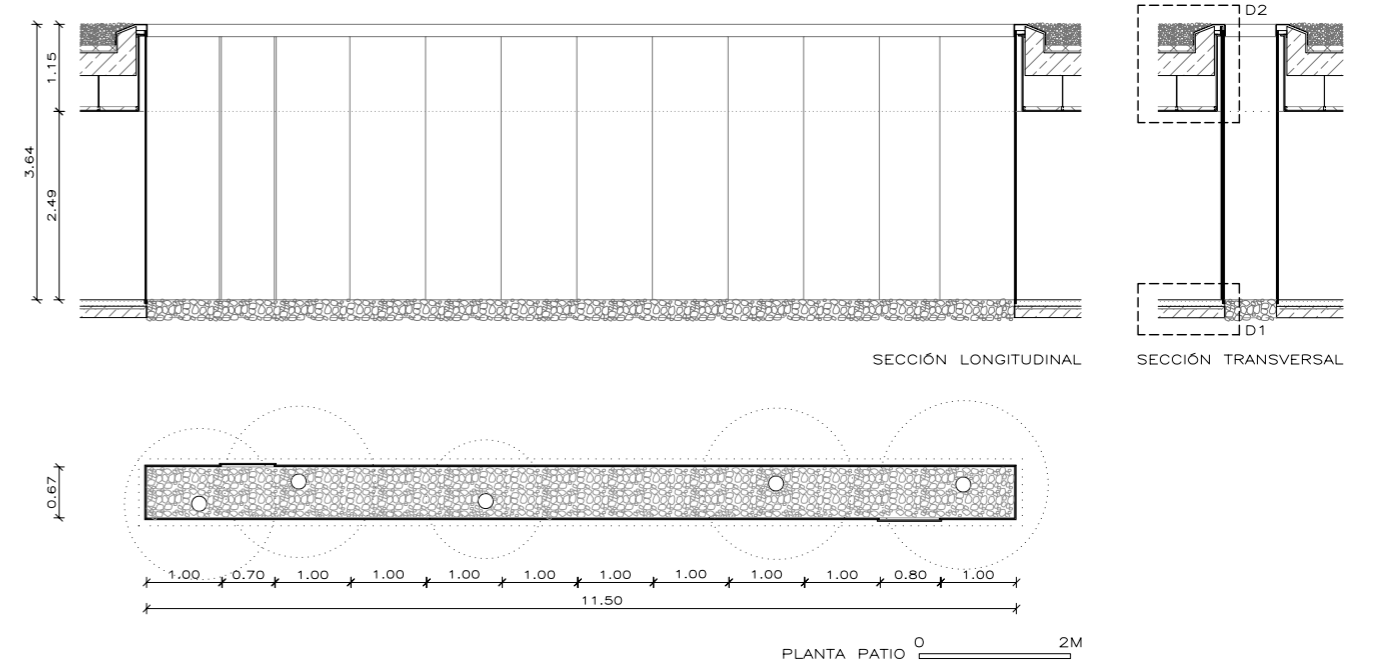


# Fontdarquitectura

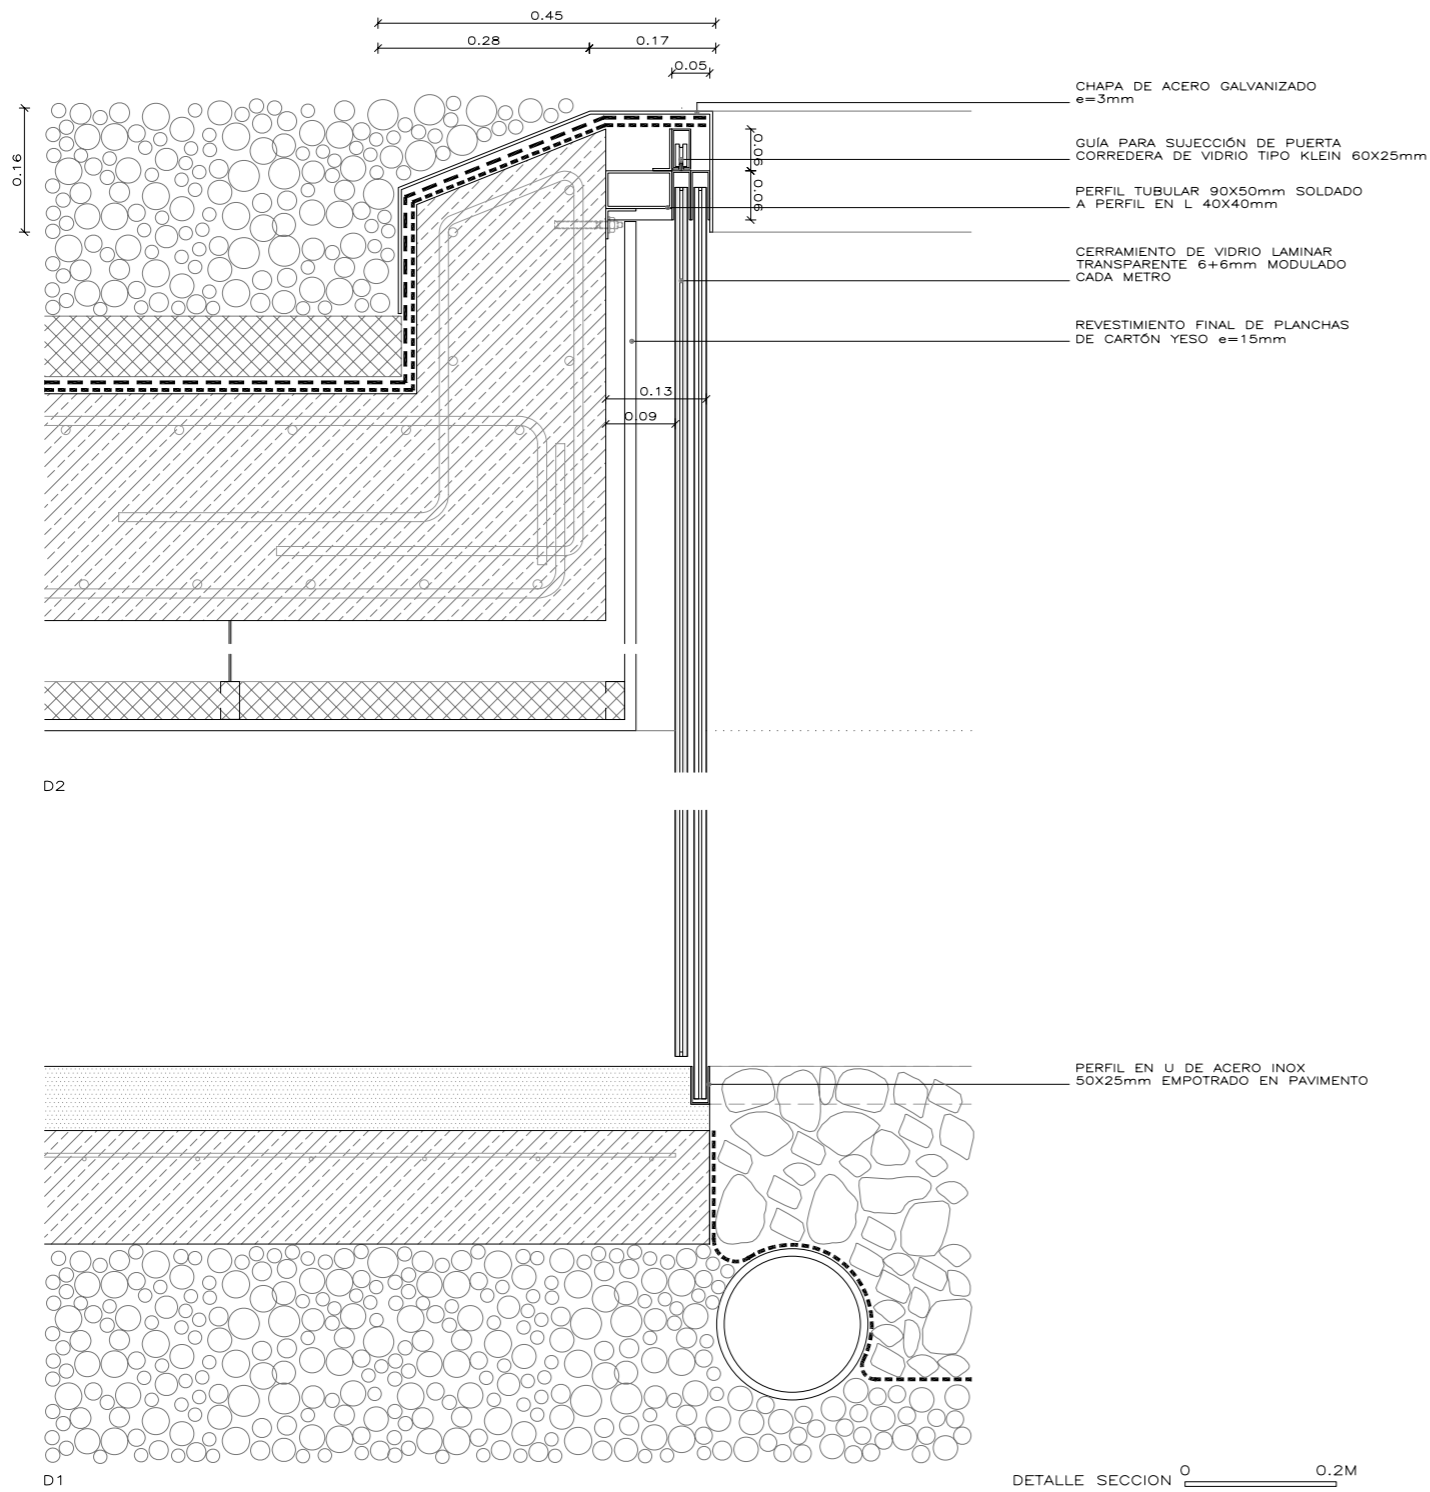

**Cerramiento pared vidrio en patio de luz** RCR Arquitectes. Carpa Restaurante Les Cols © RCR Arquitectes