
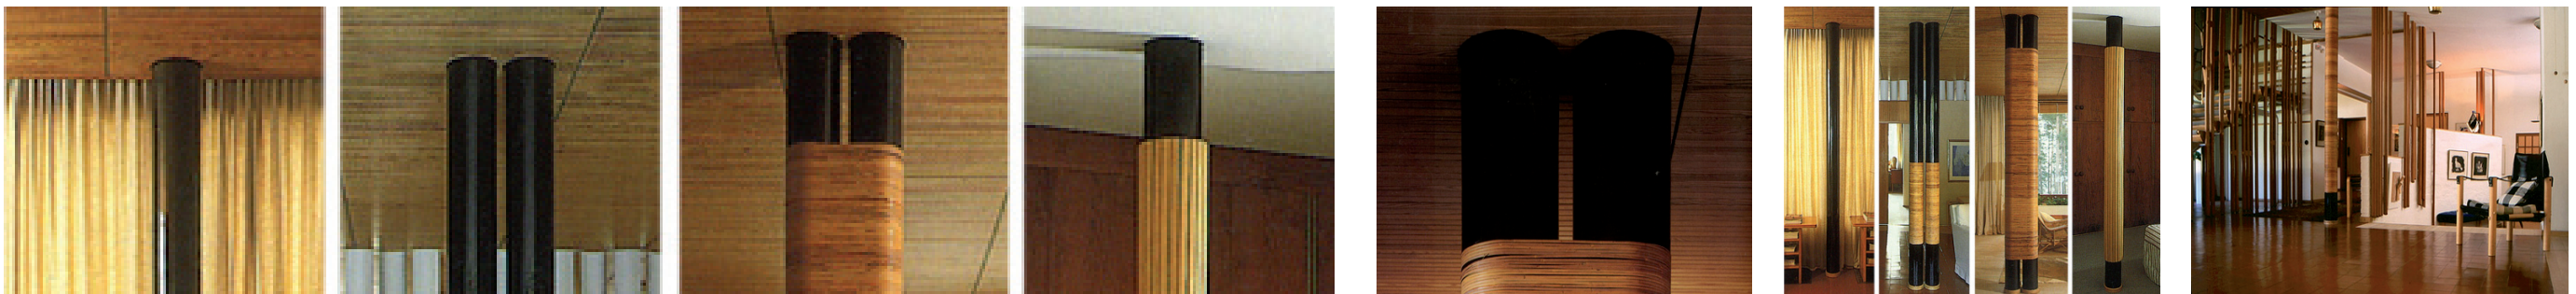
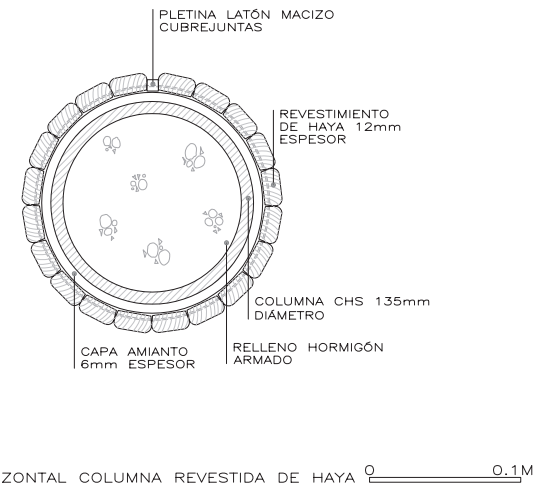
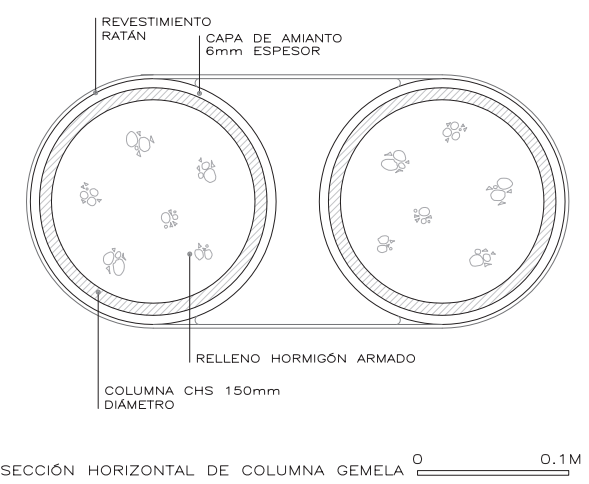
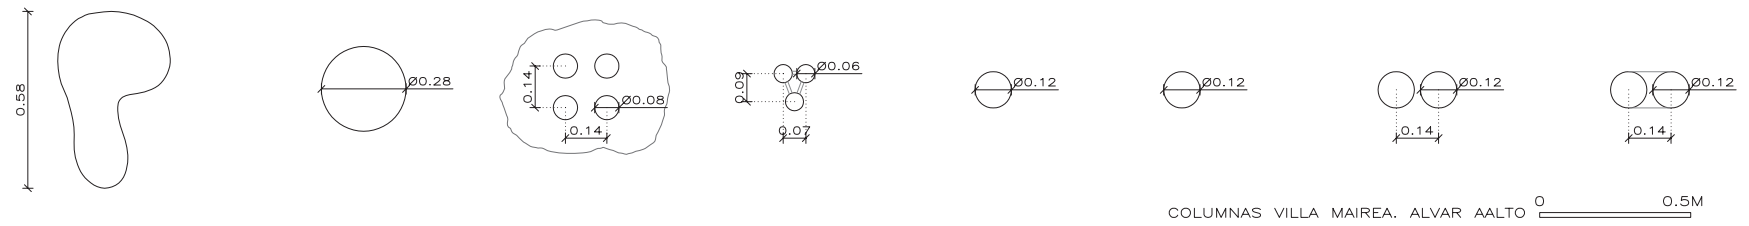


Fontdarquitectura

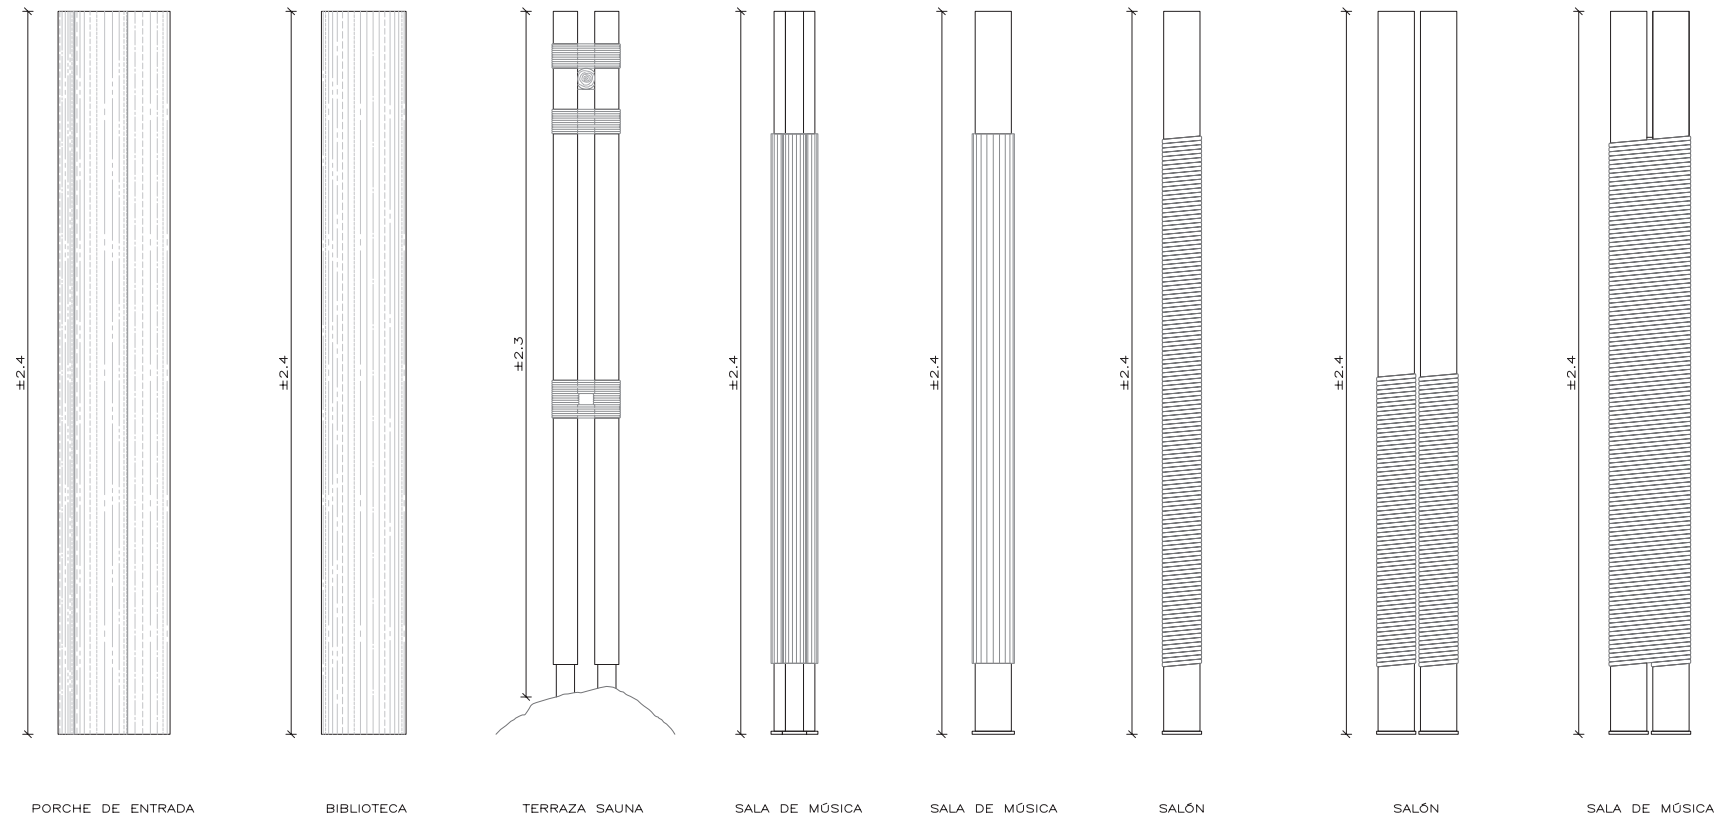

Pilares hormigón y madera A.Aalto. Villa Mairea