
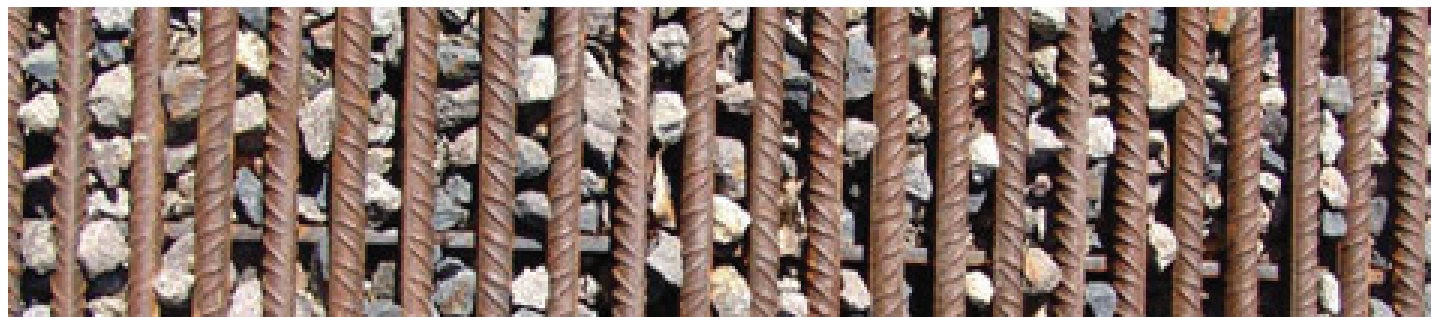


Fontdarquitectura

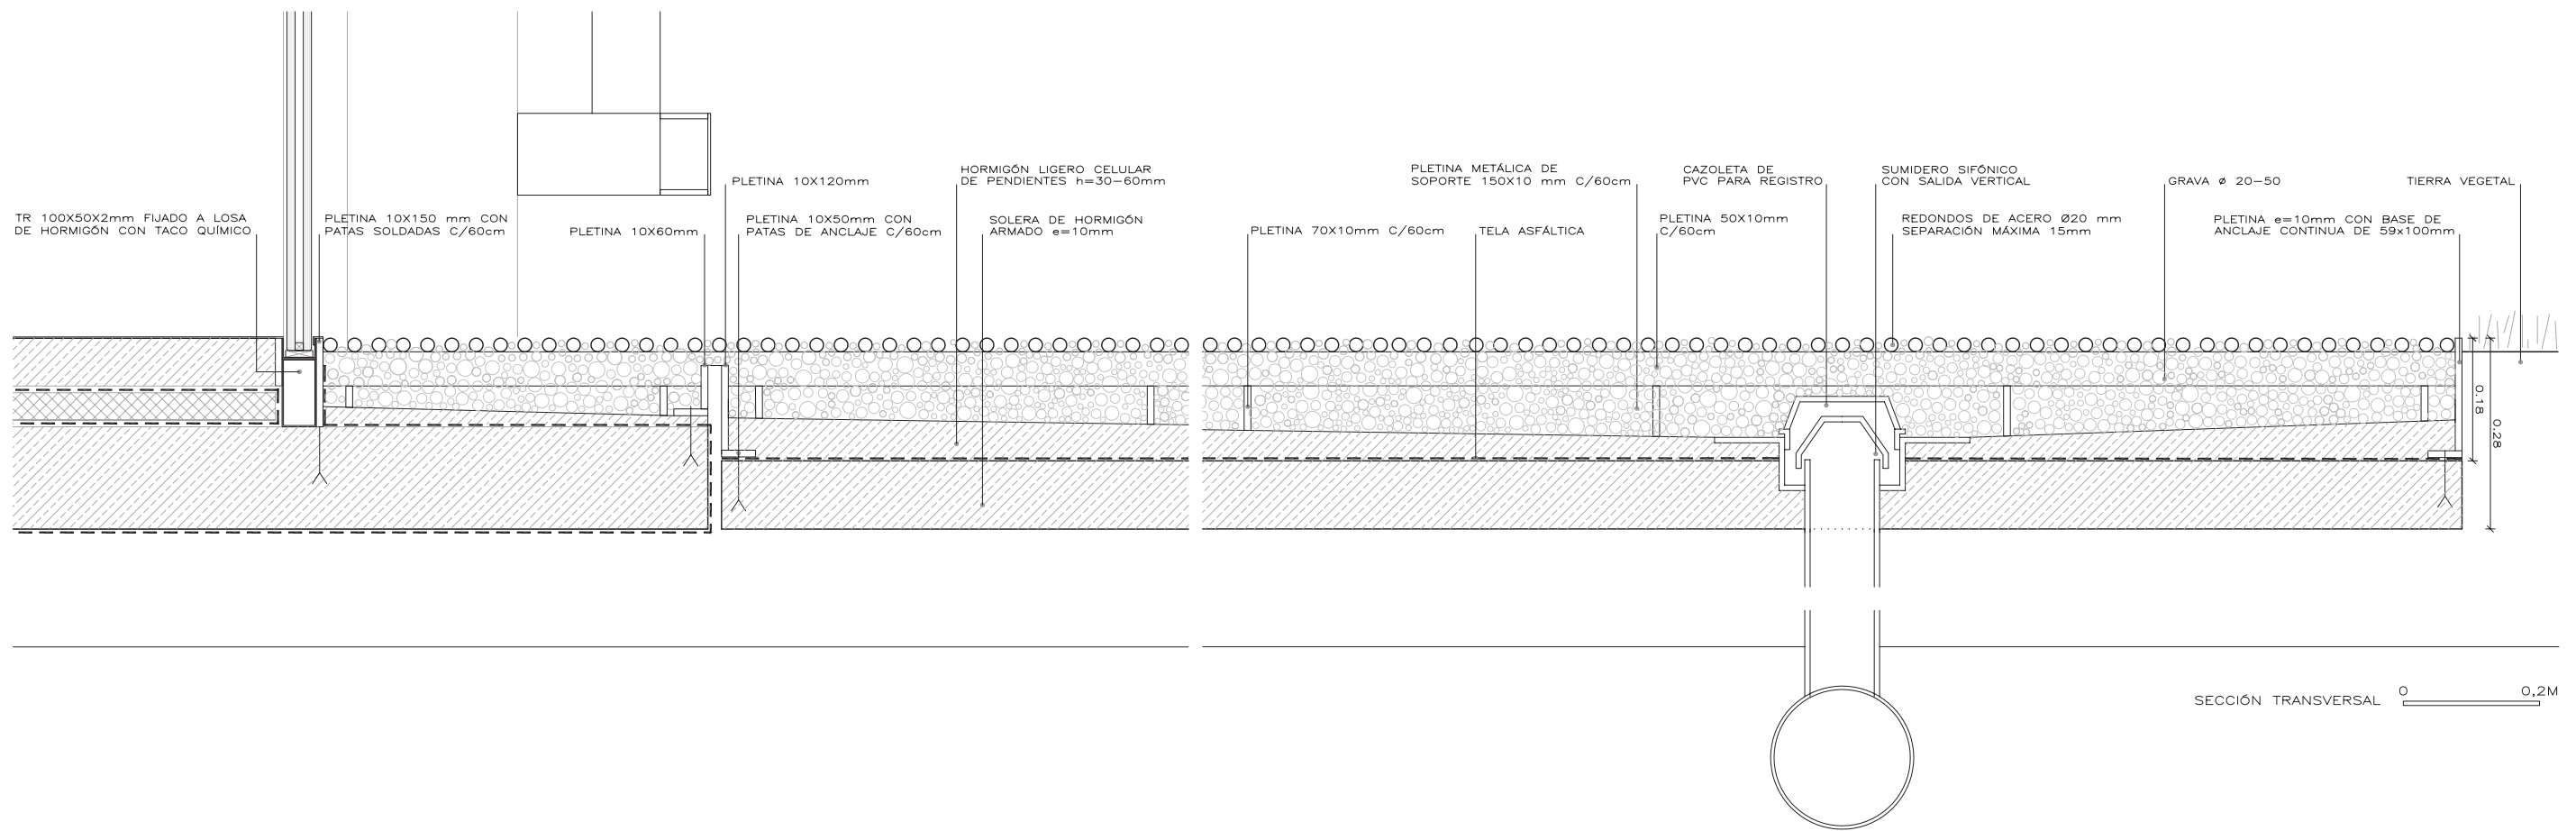

Pavimento redondos de acero y gravas

RCR Arquitectes. Equipamiento pista de atletismo Tussols-Basil

© RCR Arquitectes