



Fontdarquitectura

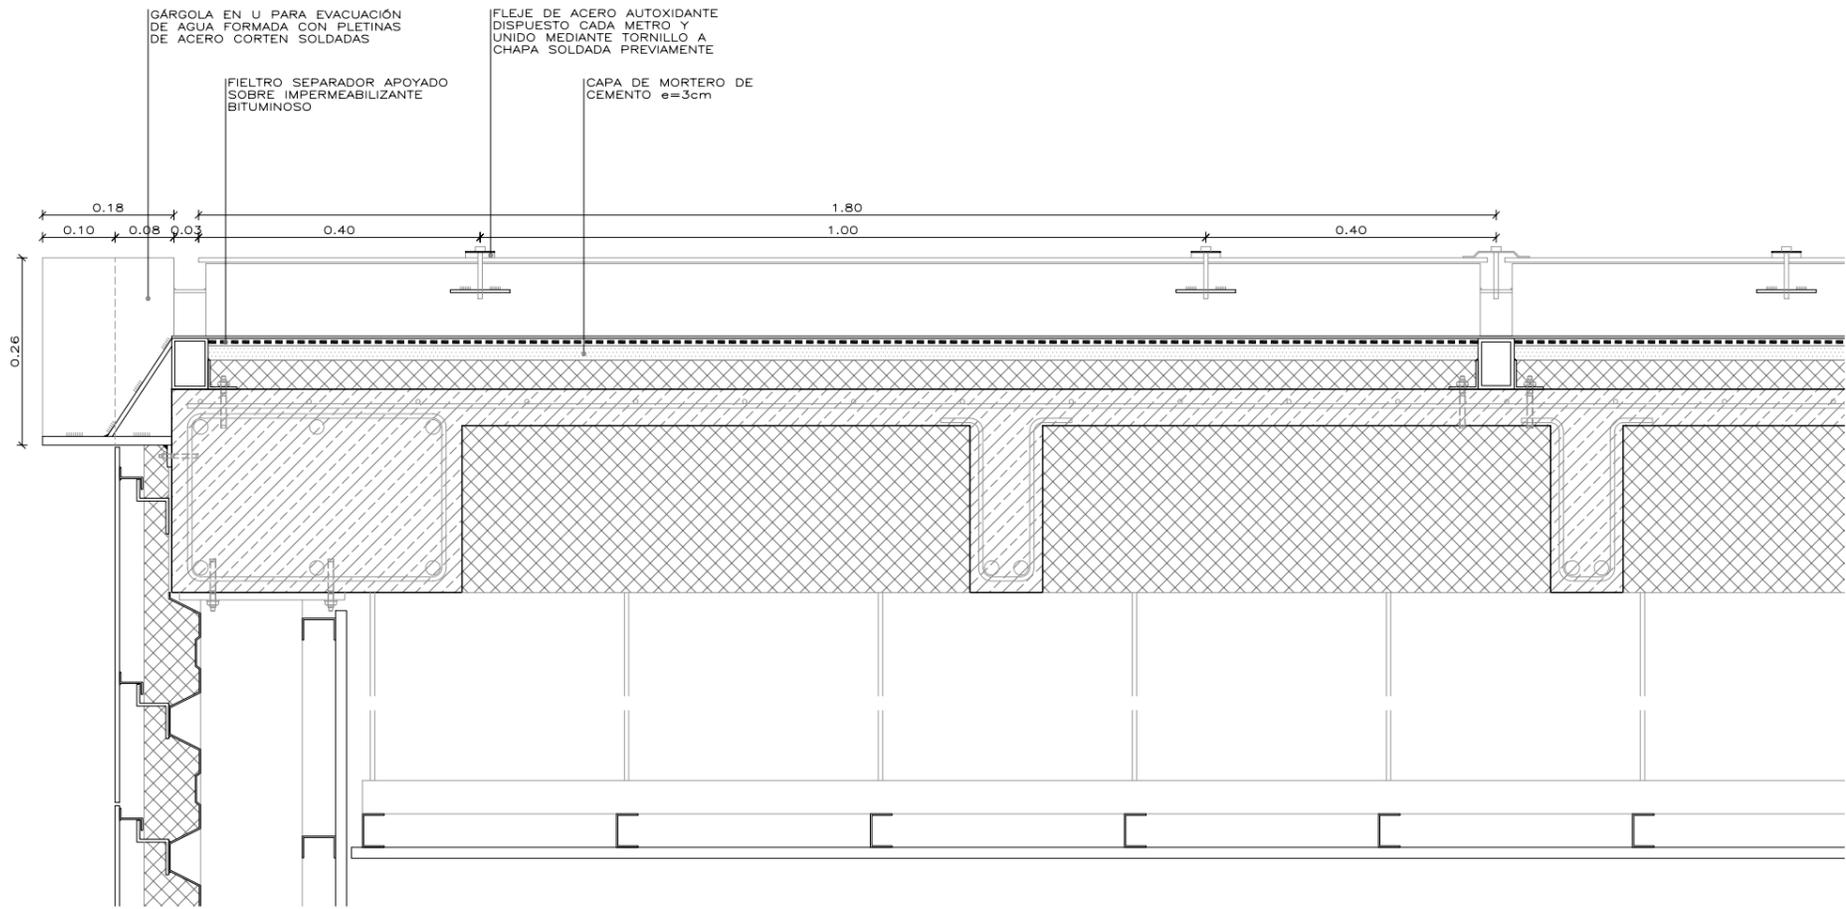

SECCIÓN LONGITUDINAL

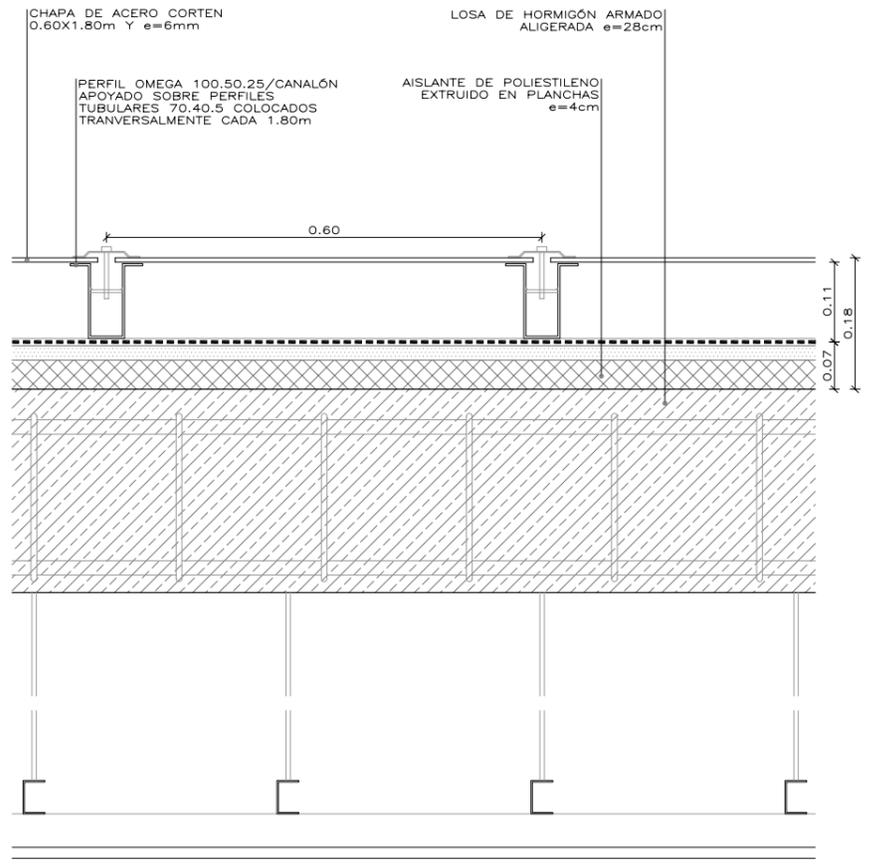

SECCIÓN TRANSVERSAL 0 0,2M

