
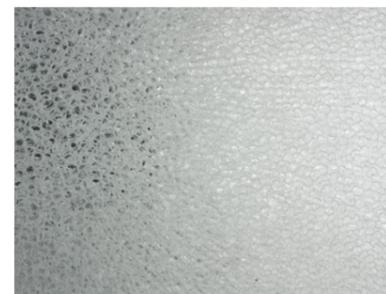
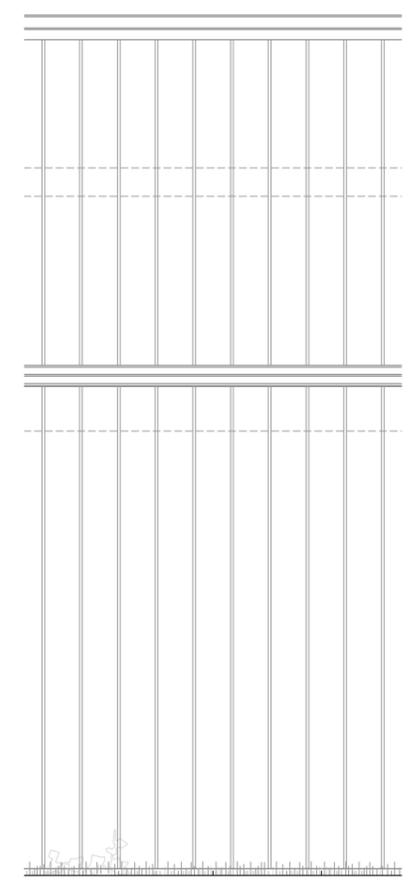
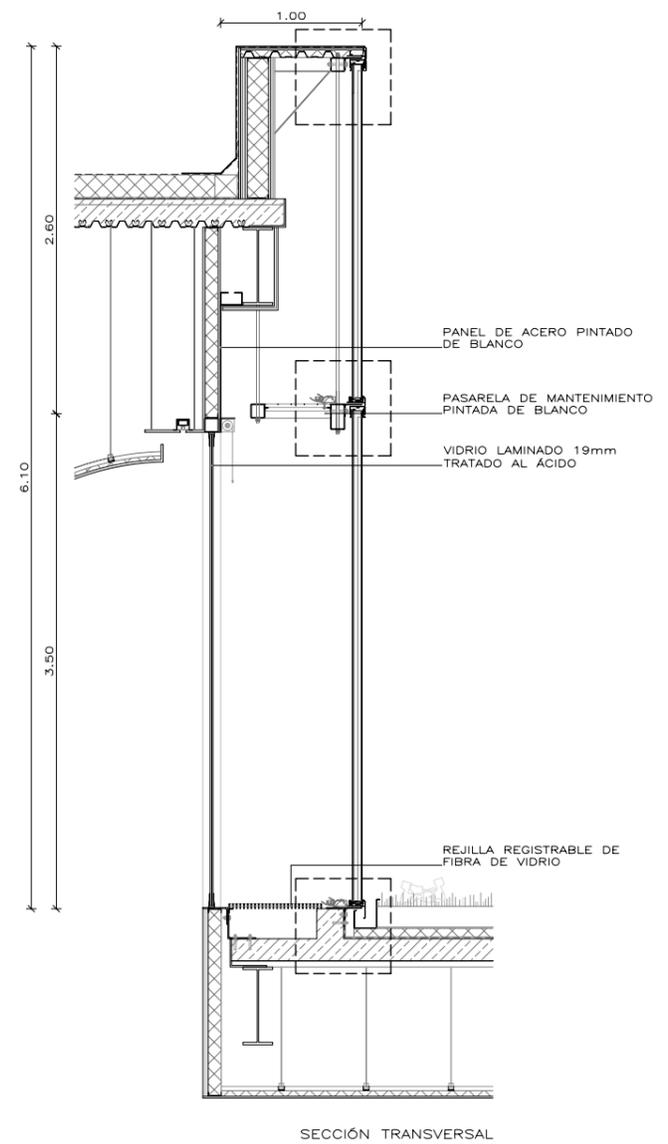
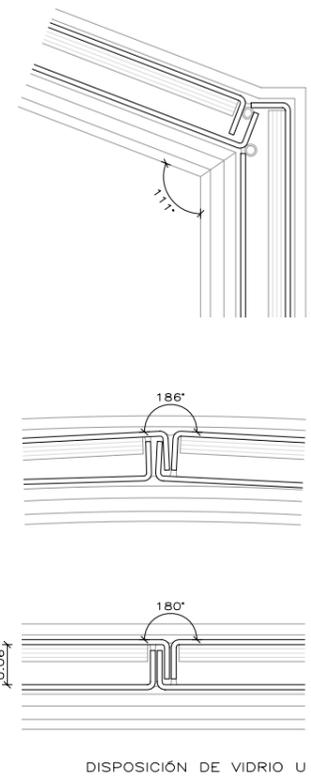


Fontdarquitectura

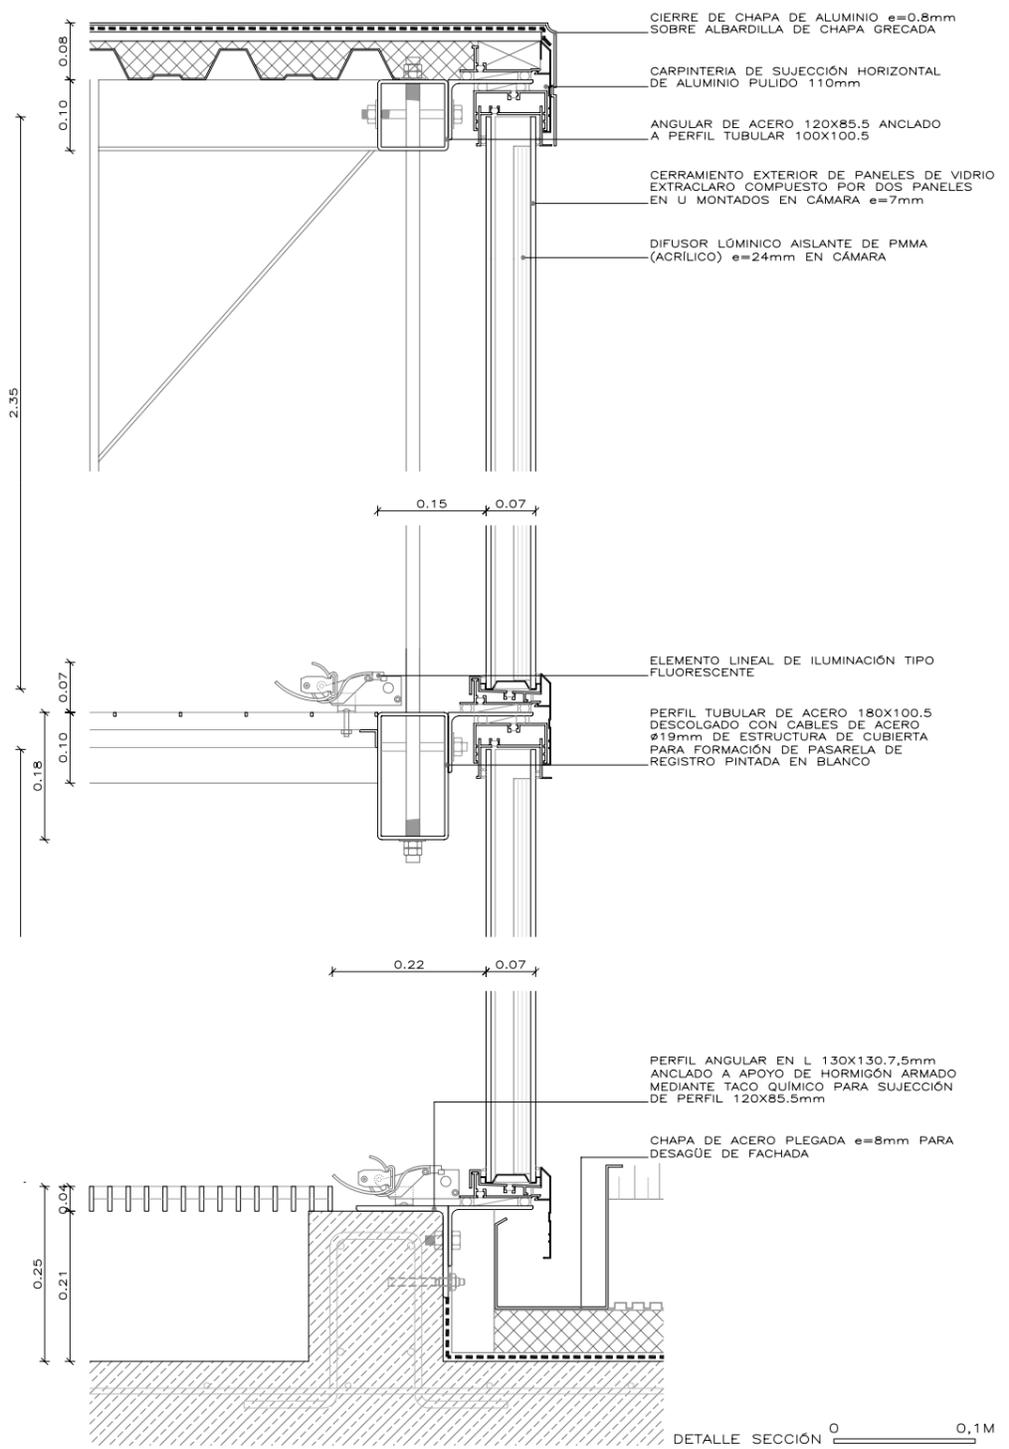

Fachada de vidrio moldeado en U con difusor luminico aislante PMMA

Steven Holl. Ampliación del Museo Nelson-Atkins en Kansas City

© R. Halbe