

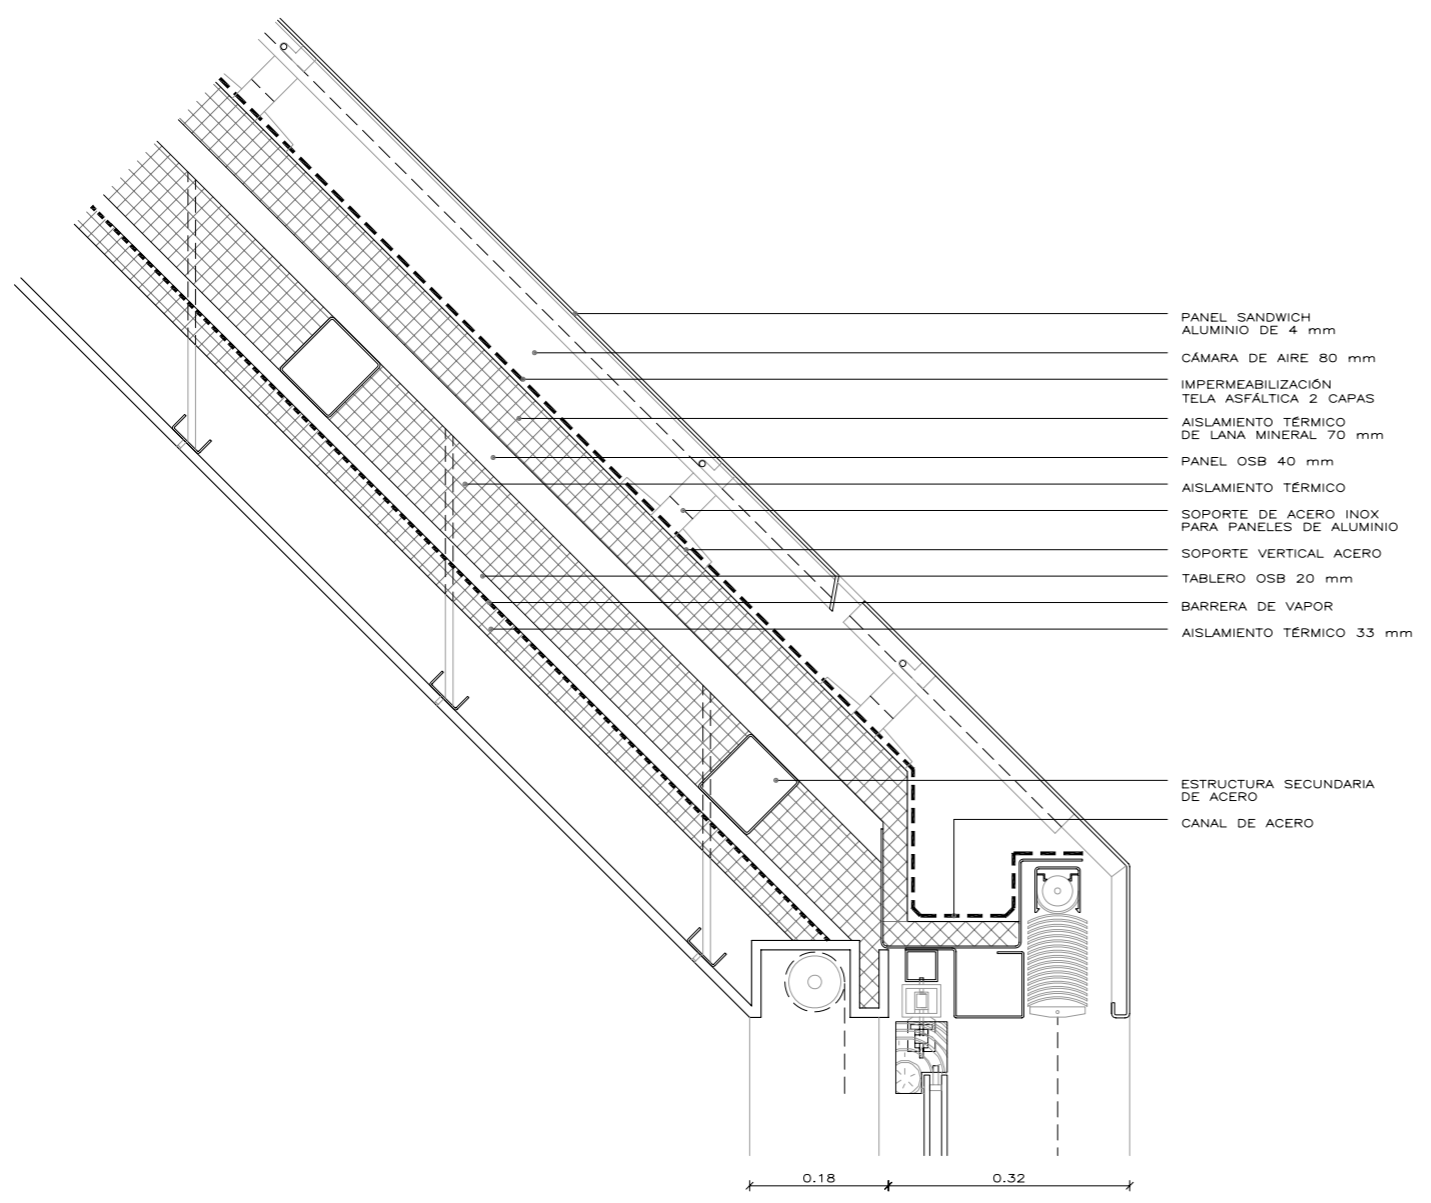


Fontdarquitectura

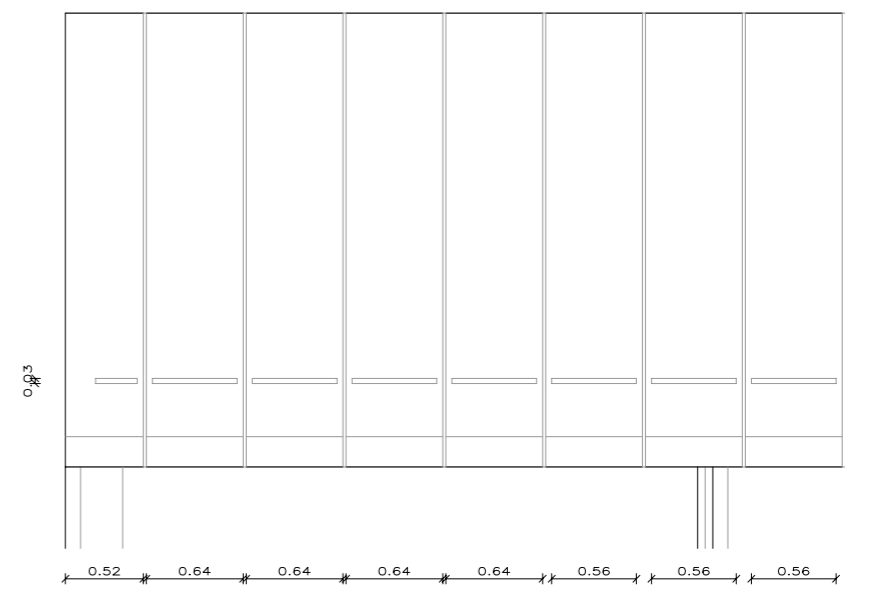

DETALLE SECCIÓN 0 0,2M

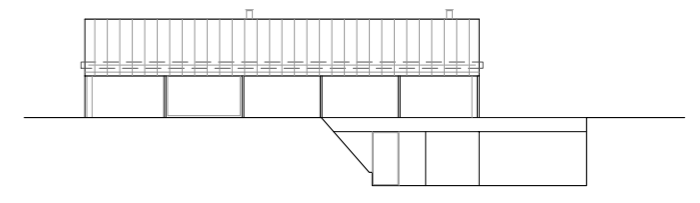

DETALLE ALZADO

