


# Fontdarquitectura

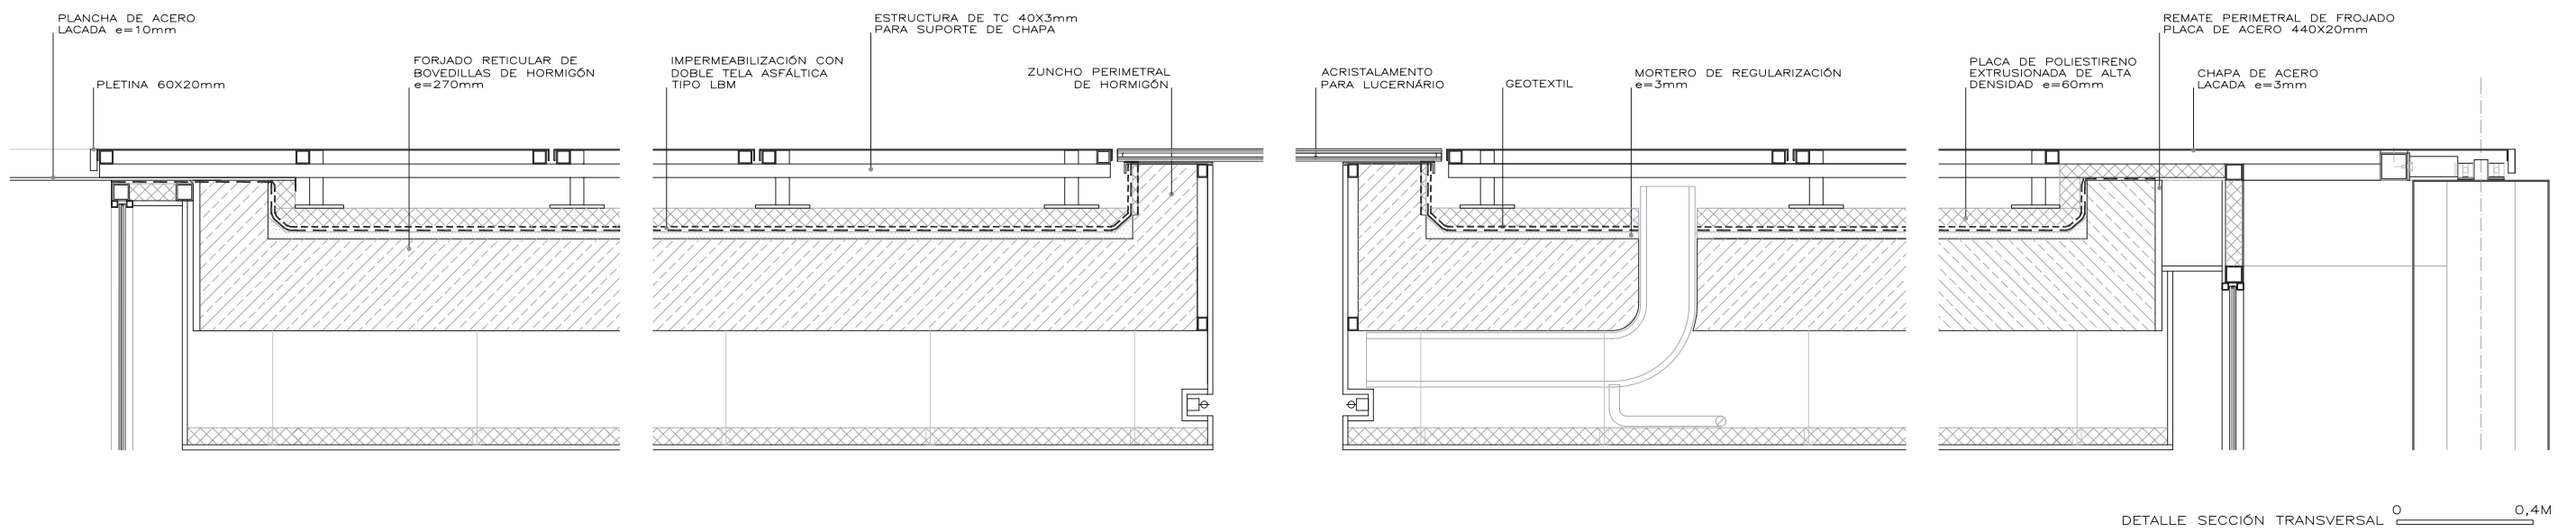

Cubierta plana metálica

RCR Arquitectes. Guarderia El petit comte

© RCR Arquitectes