


Fontdarquitectura

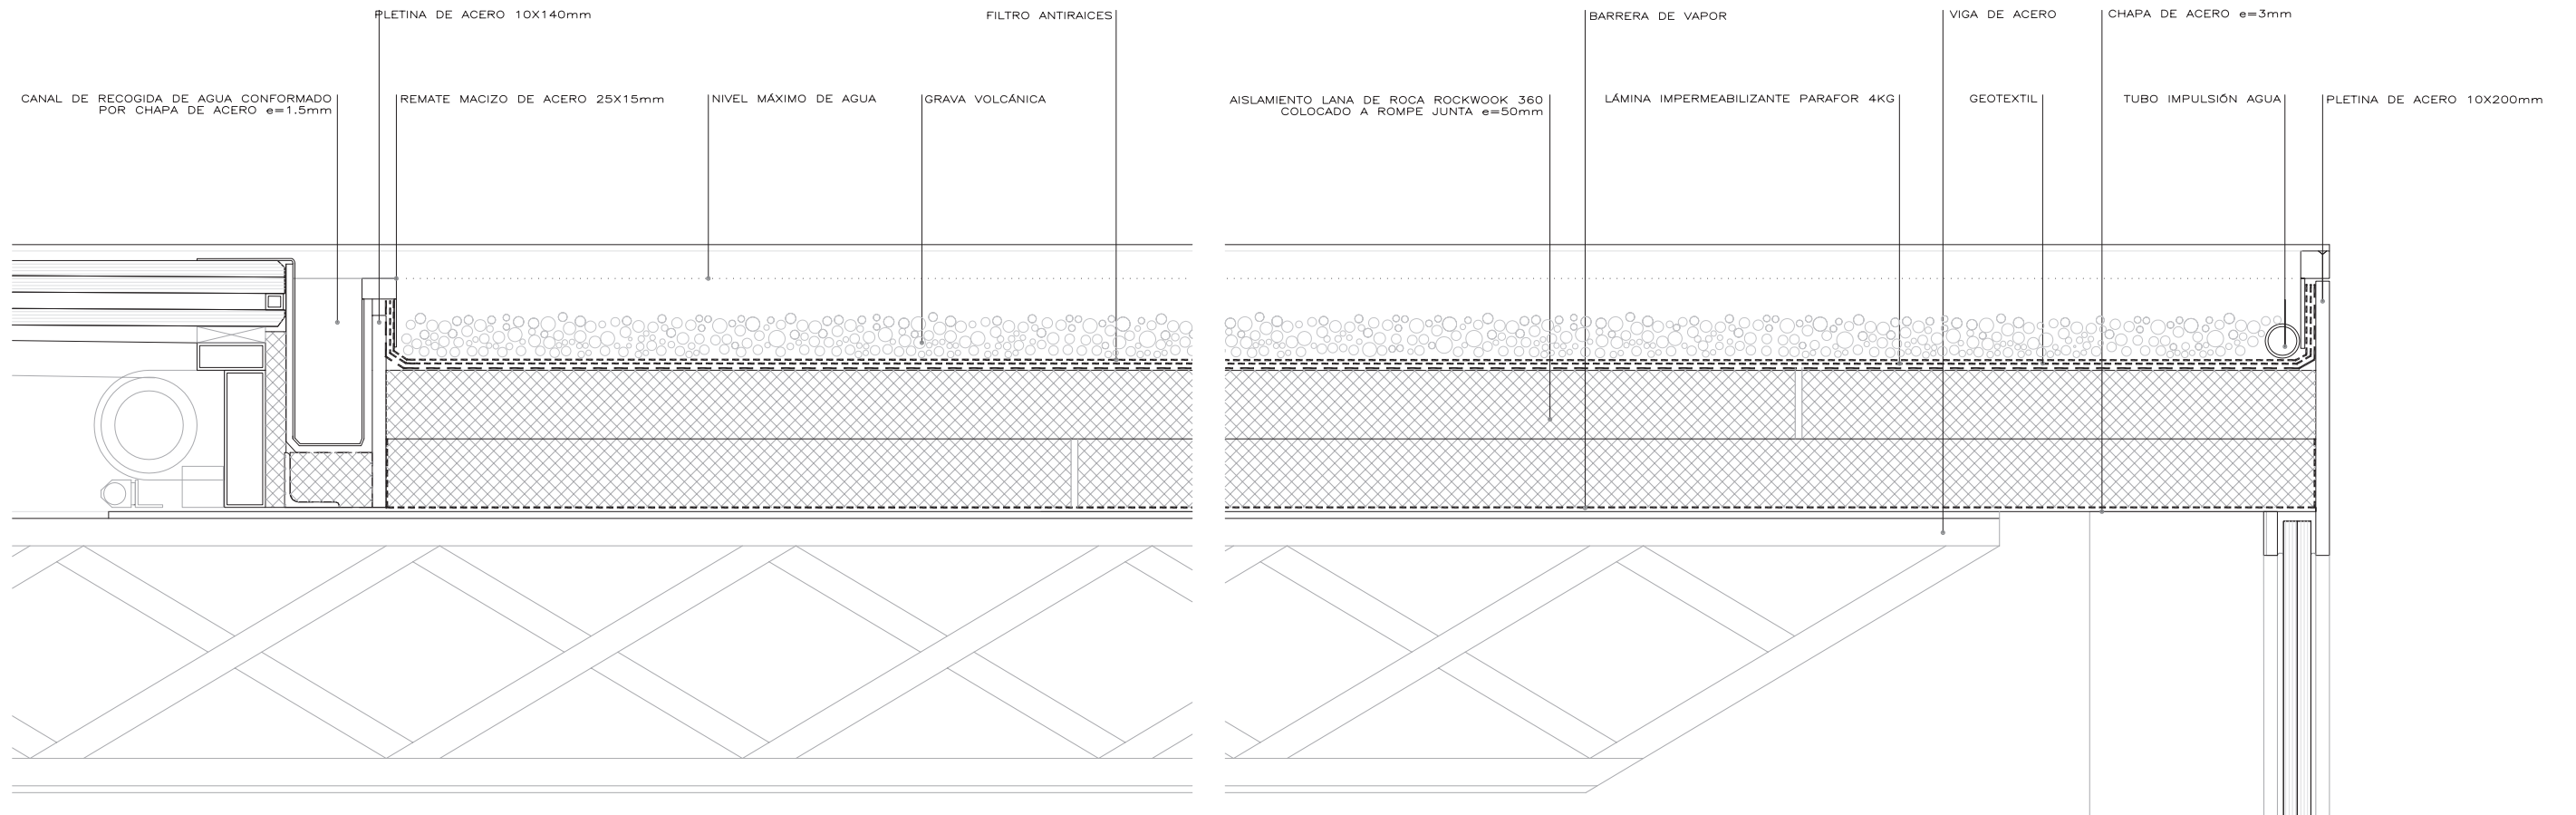

DETALLE SECCIÓN TRANSVERSAL 0 0.1M



Cubierta inundada con gravas

RCR Arquitectes. Espai Barberí

© RCR Arquitectes