


Fontdarquitectura

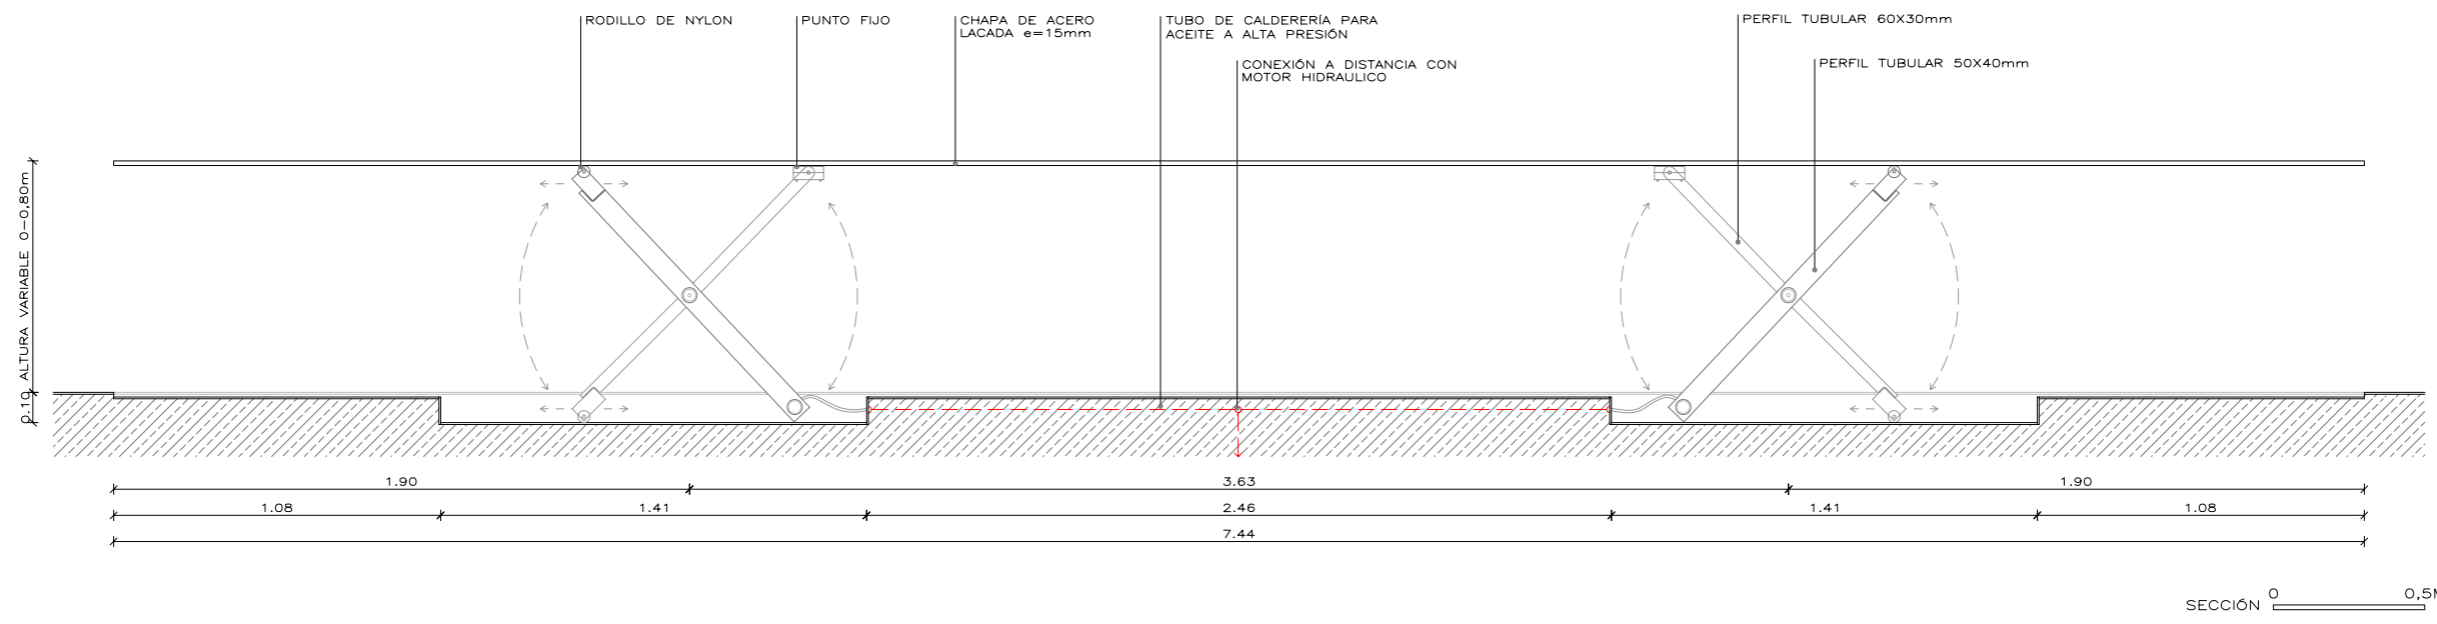

Mesa hidráulica RCR Arquitectes. Espai Barberí © RCR Arquitectes