



Fontdarquitectura

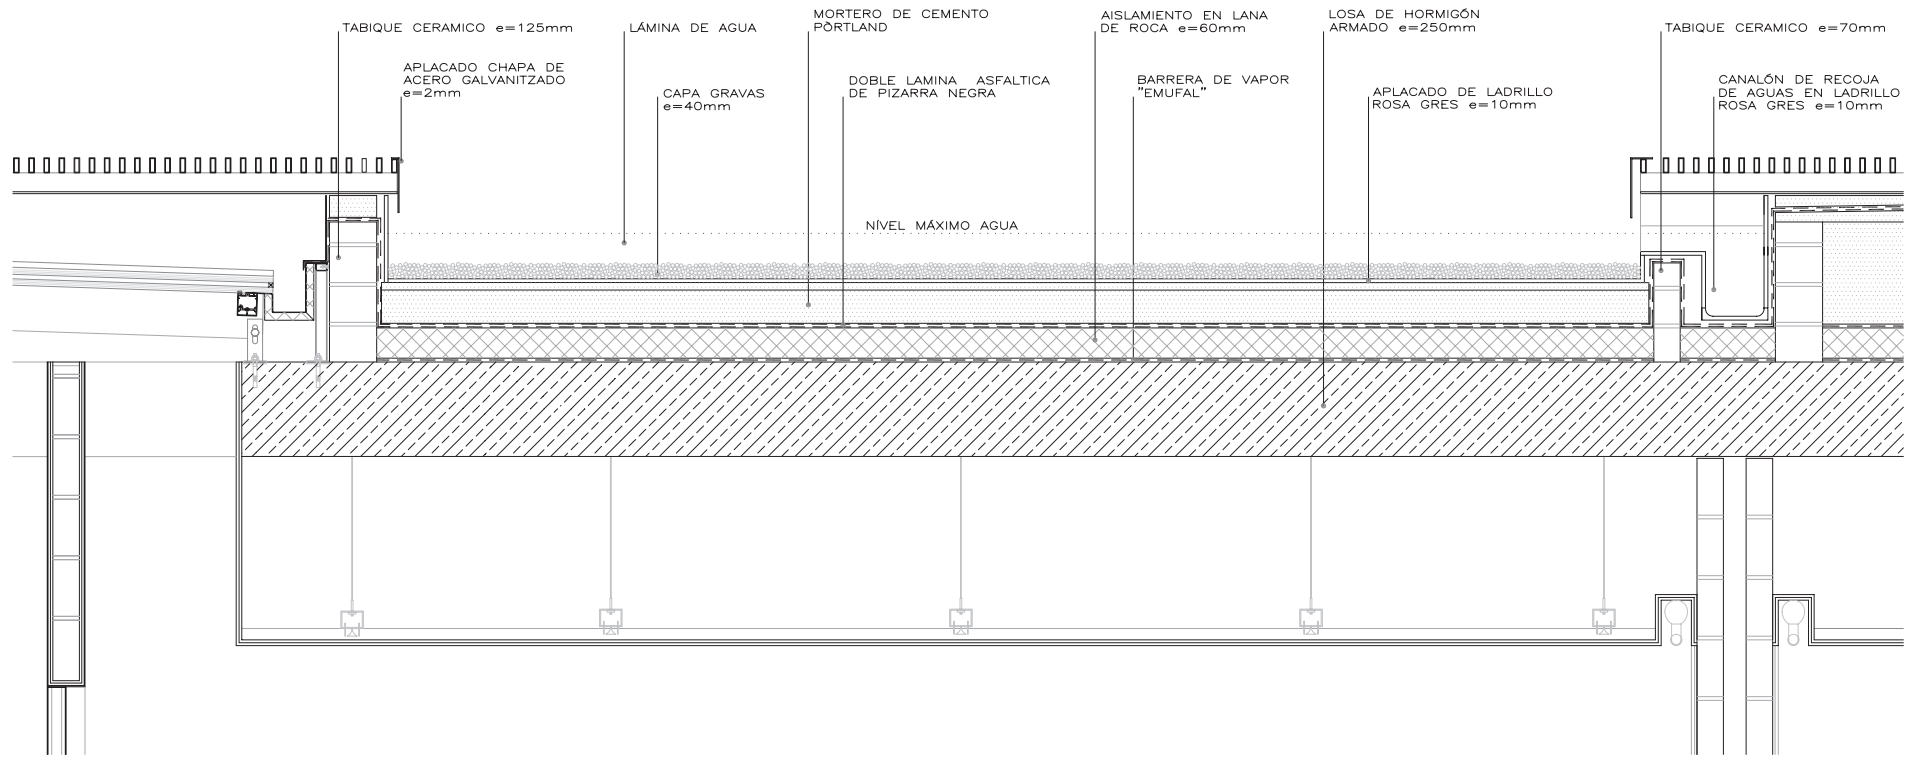

D1-DETALLE SECCIÓN TRANSVERSAL 0 0,4M

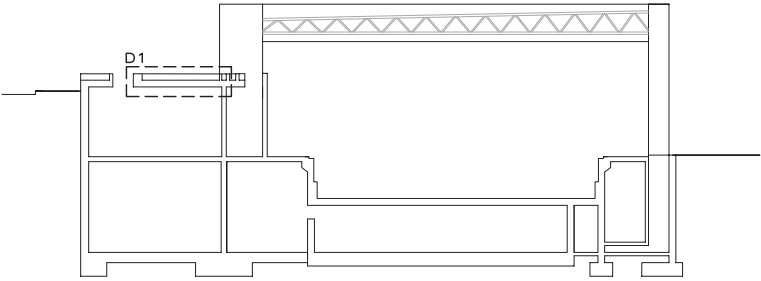