
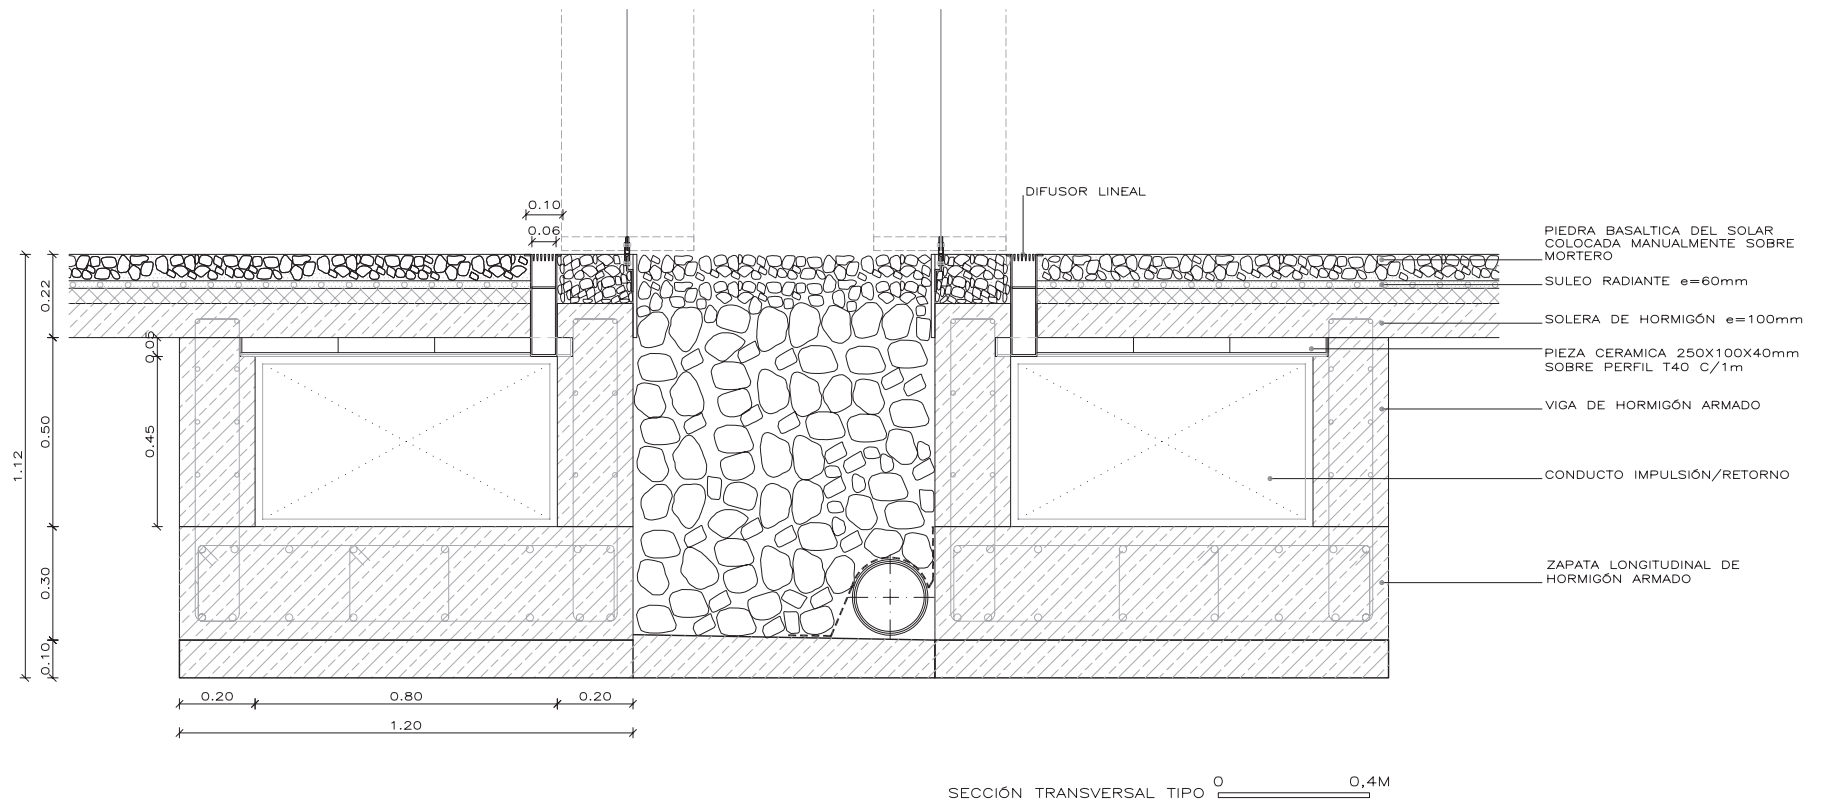
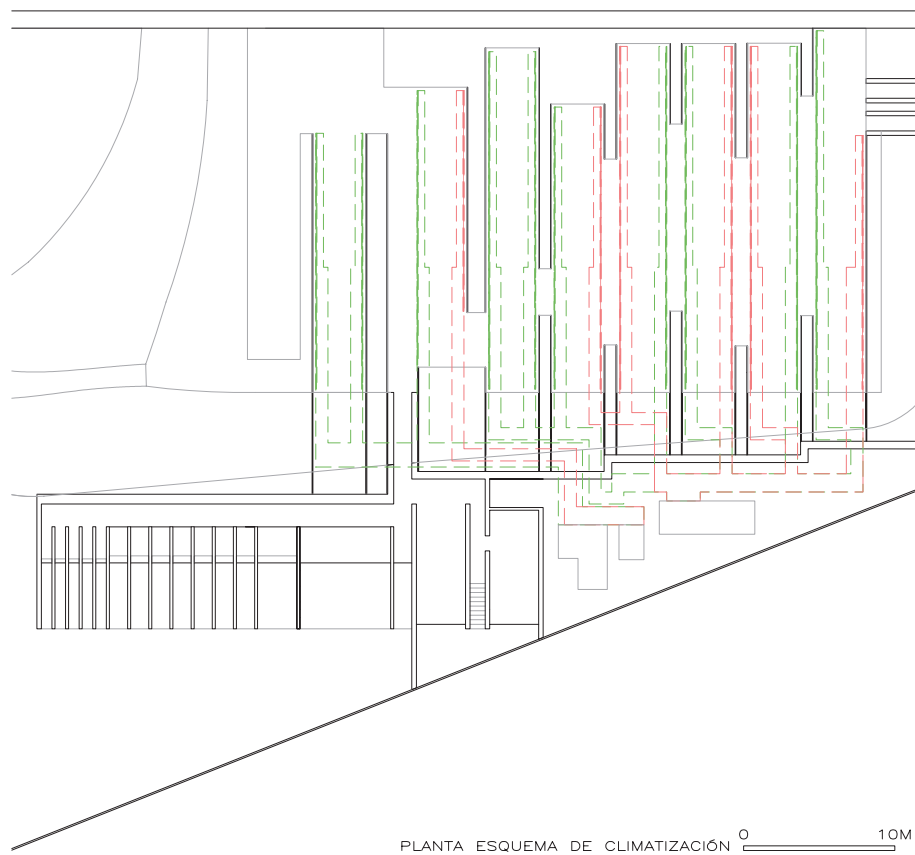
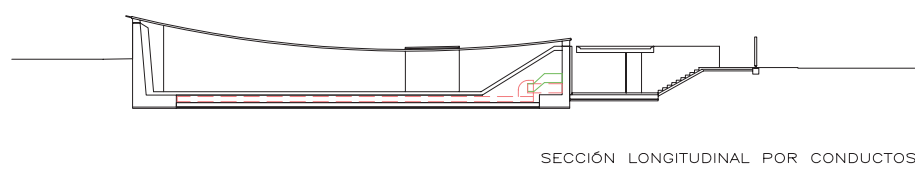


Fontdarquitectura

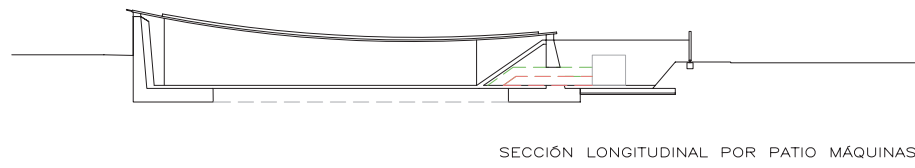

Conducto de ventilación soterrado

RCR Arquitectes. Carpa Restaurante Les Cols

© RCR Arquitectes